

SCAPIN & SORATO



studio di

ARCHITETTURA

URBANISTICA

Noale (Ve) - Via La Fonda,13
Tel. 041-441600
Fax. 041-5828287
E-mail info@scapinsorato.191.it

commessa

Progetto di variante al P.d.C. n°76/2015
per la riqualificazione, ristrutturazione e
cambio di destinazione ad uso commerciale
di un complesso produttivo esistente
Richiesta permesso di costruire in deroga agli strumenti
urbanistici, ai sensi dell'art.14 c.1-bis del D.P.R. 380/2001

Area deposito terre di scavo

data

ottobre 2015

protocollo

disegnatore

d.k.

committente

Fratelli LANDO S.p.A.


progettista

scala

1:500

traccia

14

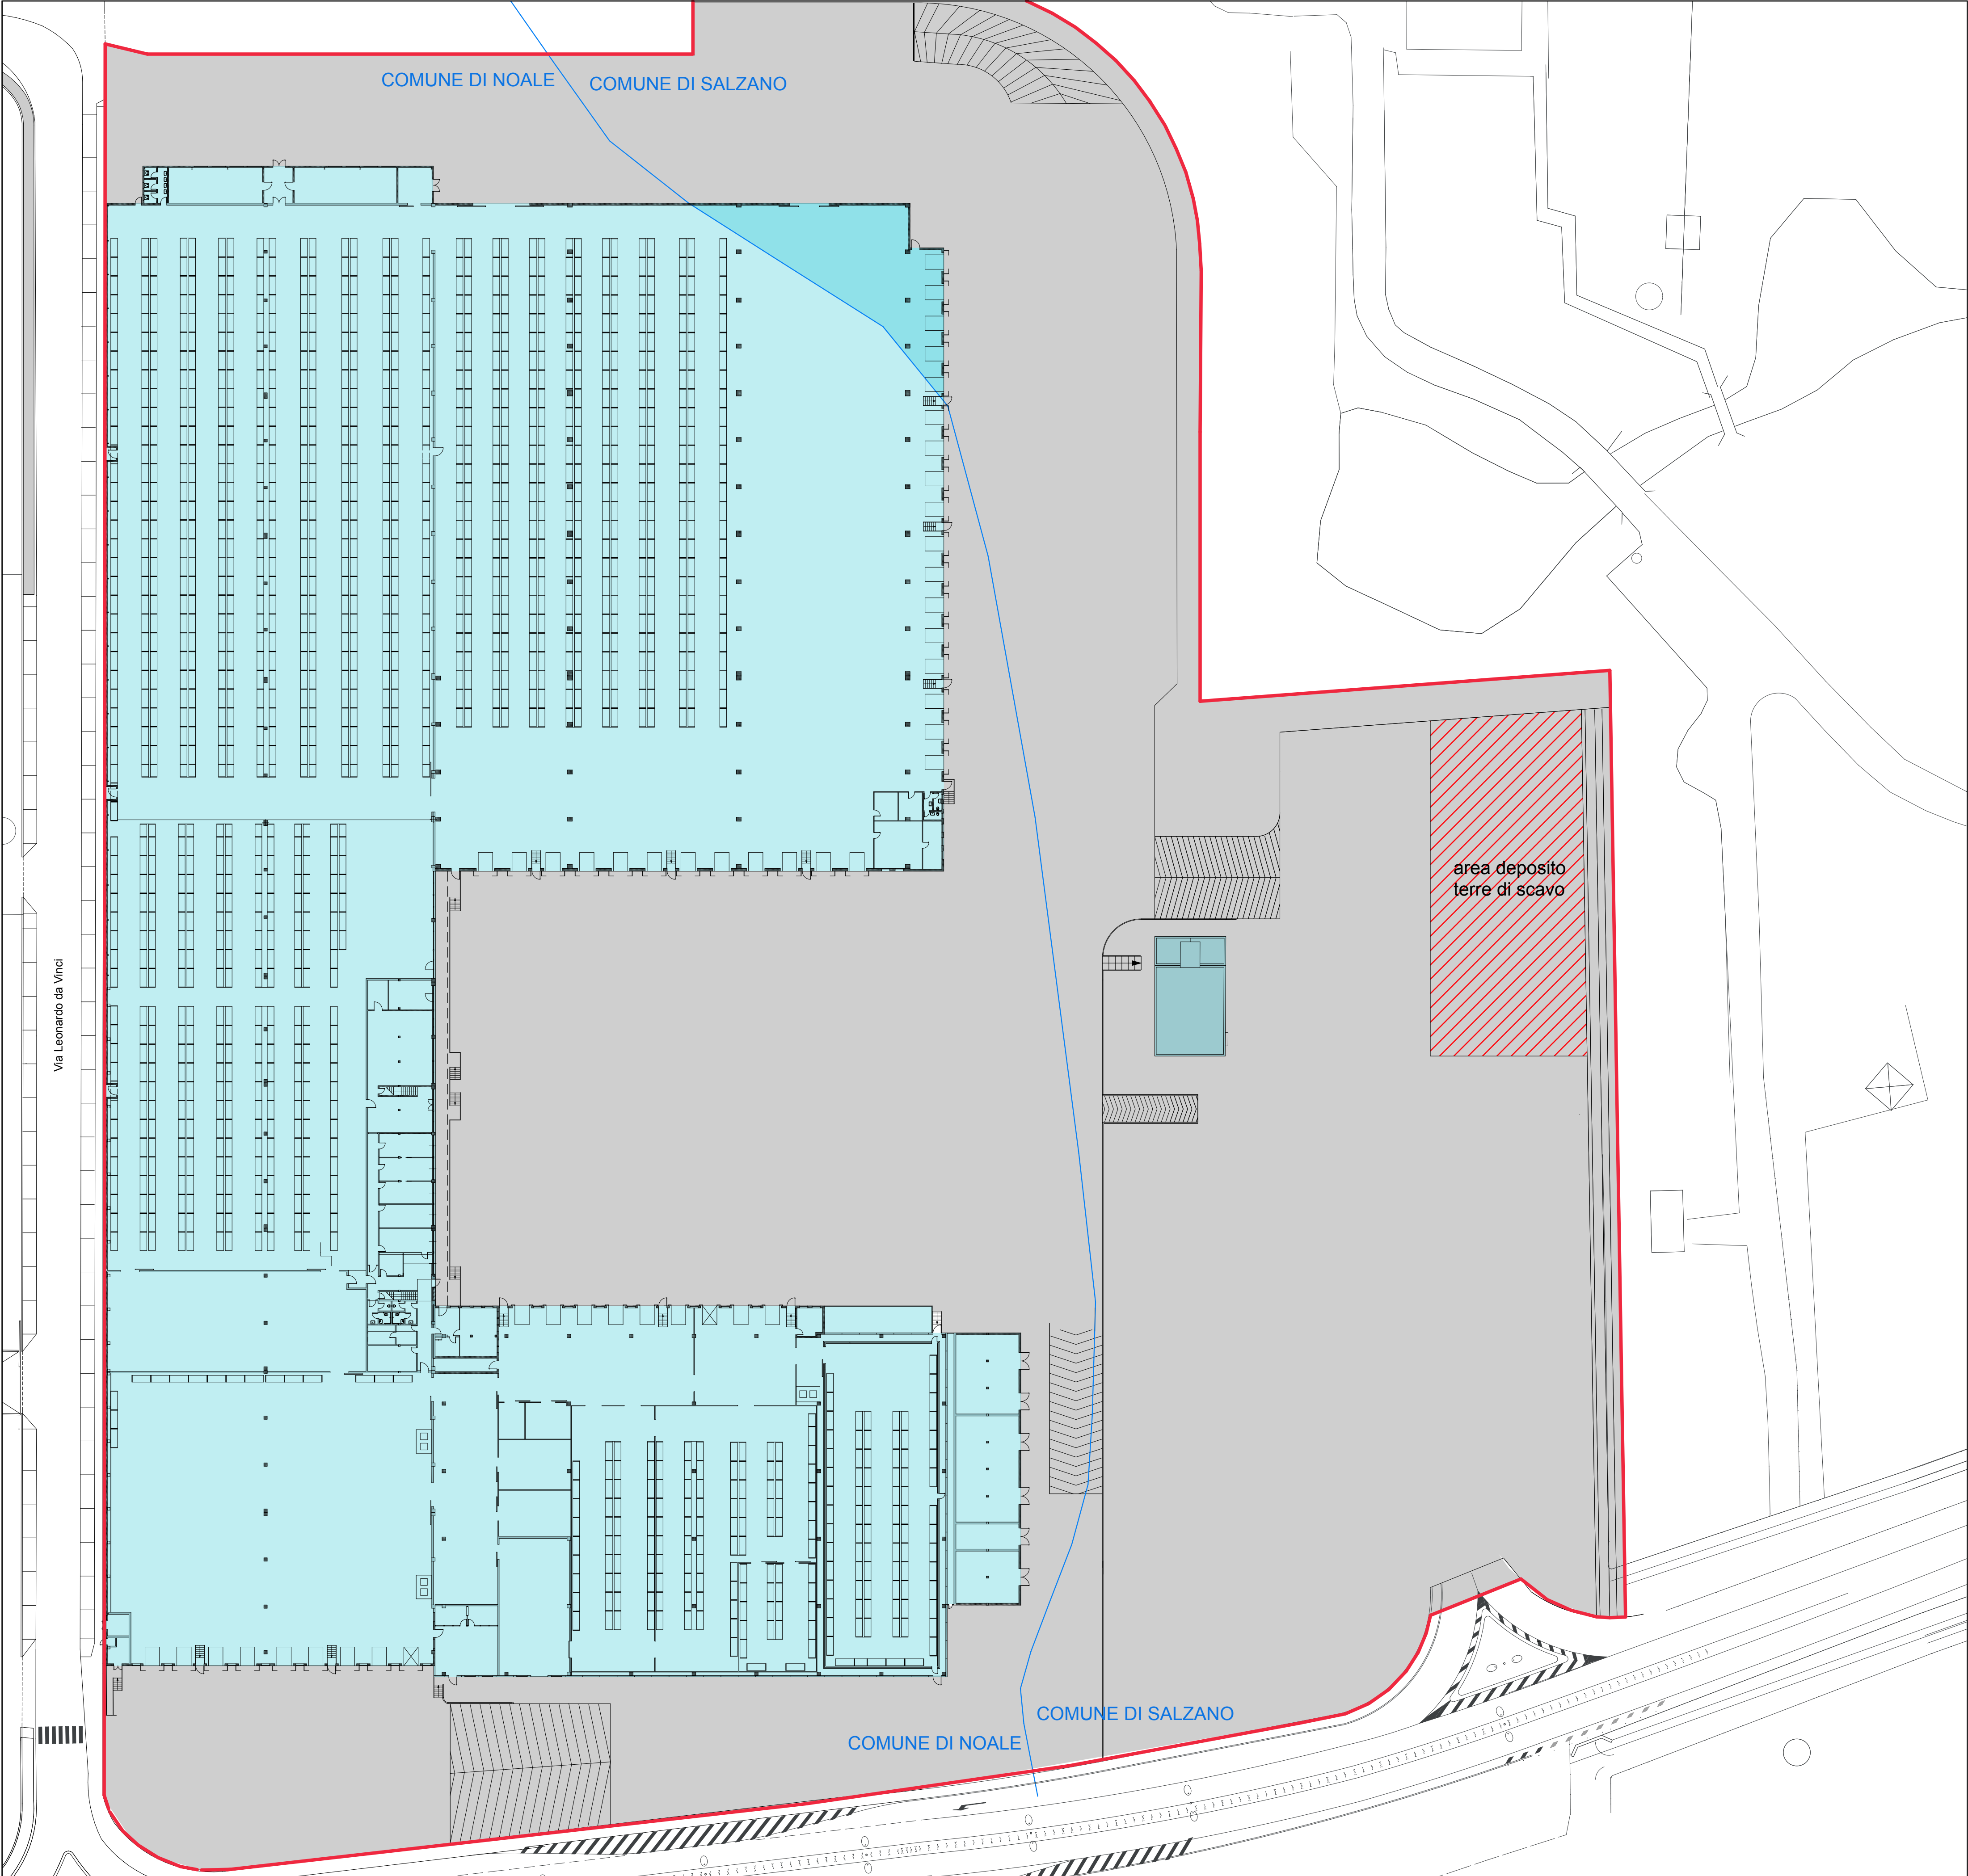

SCHEMA FOGNARIO

scala 1:500