MILANESE & MODENA
ARCHITETTI ASSOCIATI
VIA CANEVE, 61 MESTRE
30174 MESTRE VENEZIA
TELEFONO +39 041 2621196
TELEFAX +39 041 5369417
MAIL asmilanese.modena@tiscalinet.it
PARTITA IVA 03243760273
CODICE FISCALE 02144860273

COMUNE DI: VENEZIA
COMMITTENTE: B.L.O. IMMOBILIARE S.r.l.

OGGETTO DEL LAVORO:
NUOVA COSTRUZIONE EDIFICIO A DESTINAZIONE COMMERCIALE E RICETTIVO

INDIRIZZO E DATI CATASTALI:
VIA ARDUINO

TITOLO ELABORATO:
SEZIONE LONGITUDINALE NORD-SUD SCALE C-C

NOME FILE	TORRE
VARIANTE	DIC 2016
D'AT PROGETTO	AMM
FORMATO	A1
VARIANTE	FEB 2018
SCALA/SCALE	1:200
ELABORATO/NUMERO	06ns
DATE	MAR 2015
N° PROGRESSIVO	A32

VENUSVENIS
B.L.O. IMMOBILIARE S.R.L.
PHONE 0039 049 9002333

MILANESE & MODENA ARCHITETTI ASSOCIATI
VIA CANEVE, 61 MESTRE
30174 MESTRE VENEZIA
CONCEPT
PROGETTO ARCHITETTONICO
PROGETTO DEFINITIVO E AMMINISTRATIVO

TECNOSTUDIO
VIA AQUILEIA, 56 - 35035 MESTRINO - PADOVA
PROGETTO ESECUTIVO
INGEGNERIZZAZIONE-MANAGEMENT
DIREZIONE LAVORI-SICUREZZA

BOLINA Ingegneria
Via del Gazzato 20, 30174 Venezia - Mestre
FONDAZIONI
STRUTTURE
ANTISISMICA

PROJECT
ENERGIA E IMPIANTI
PREVENZIONE INCENDI
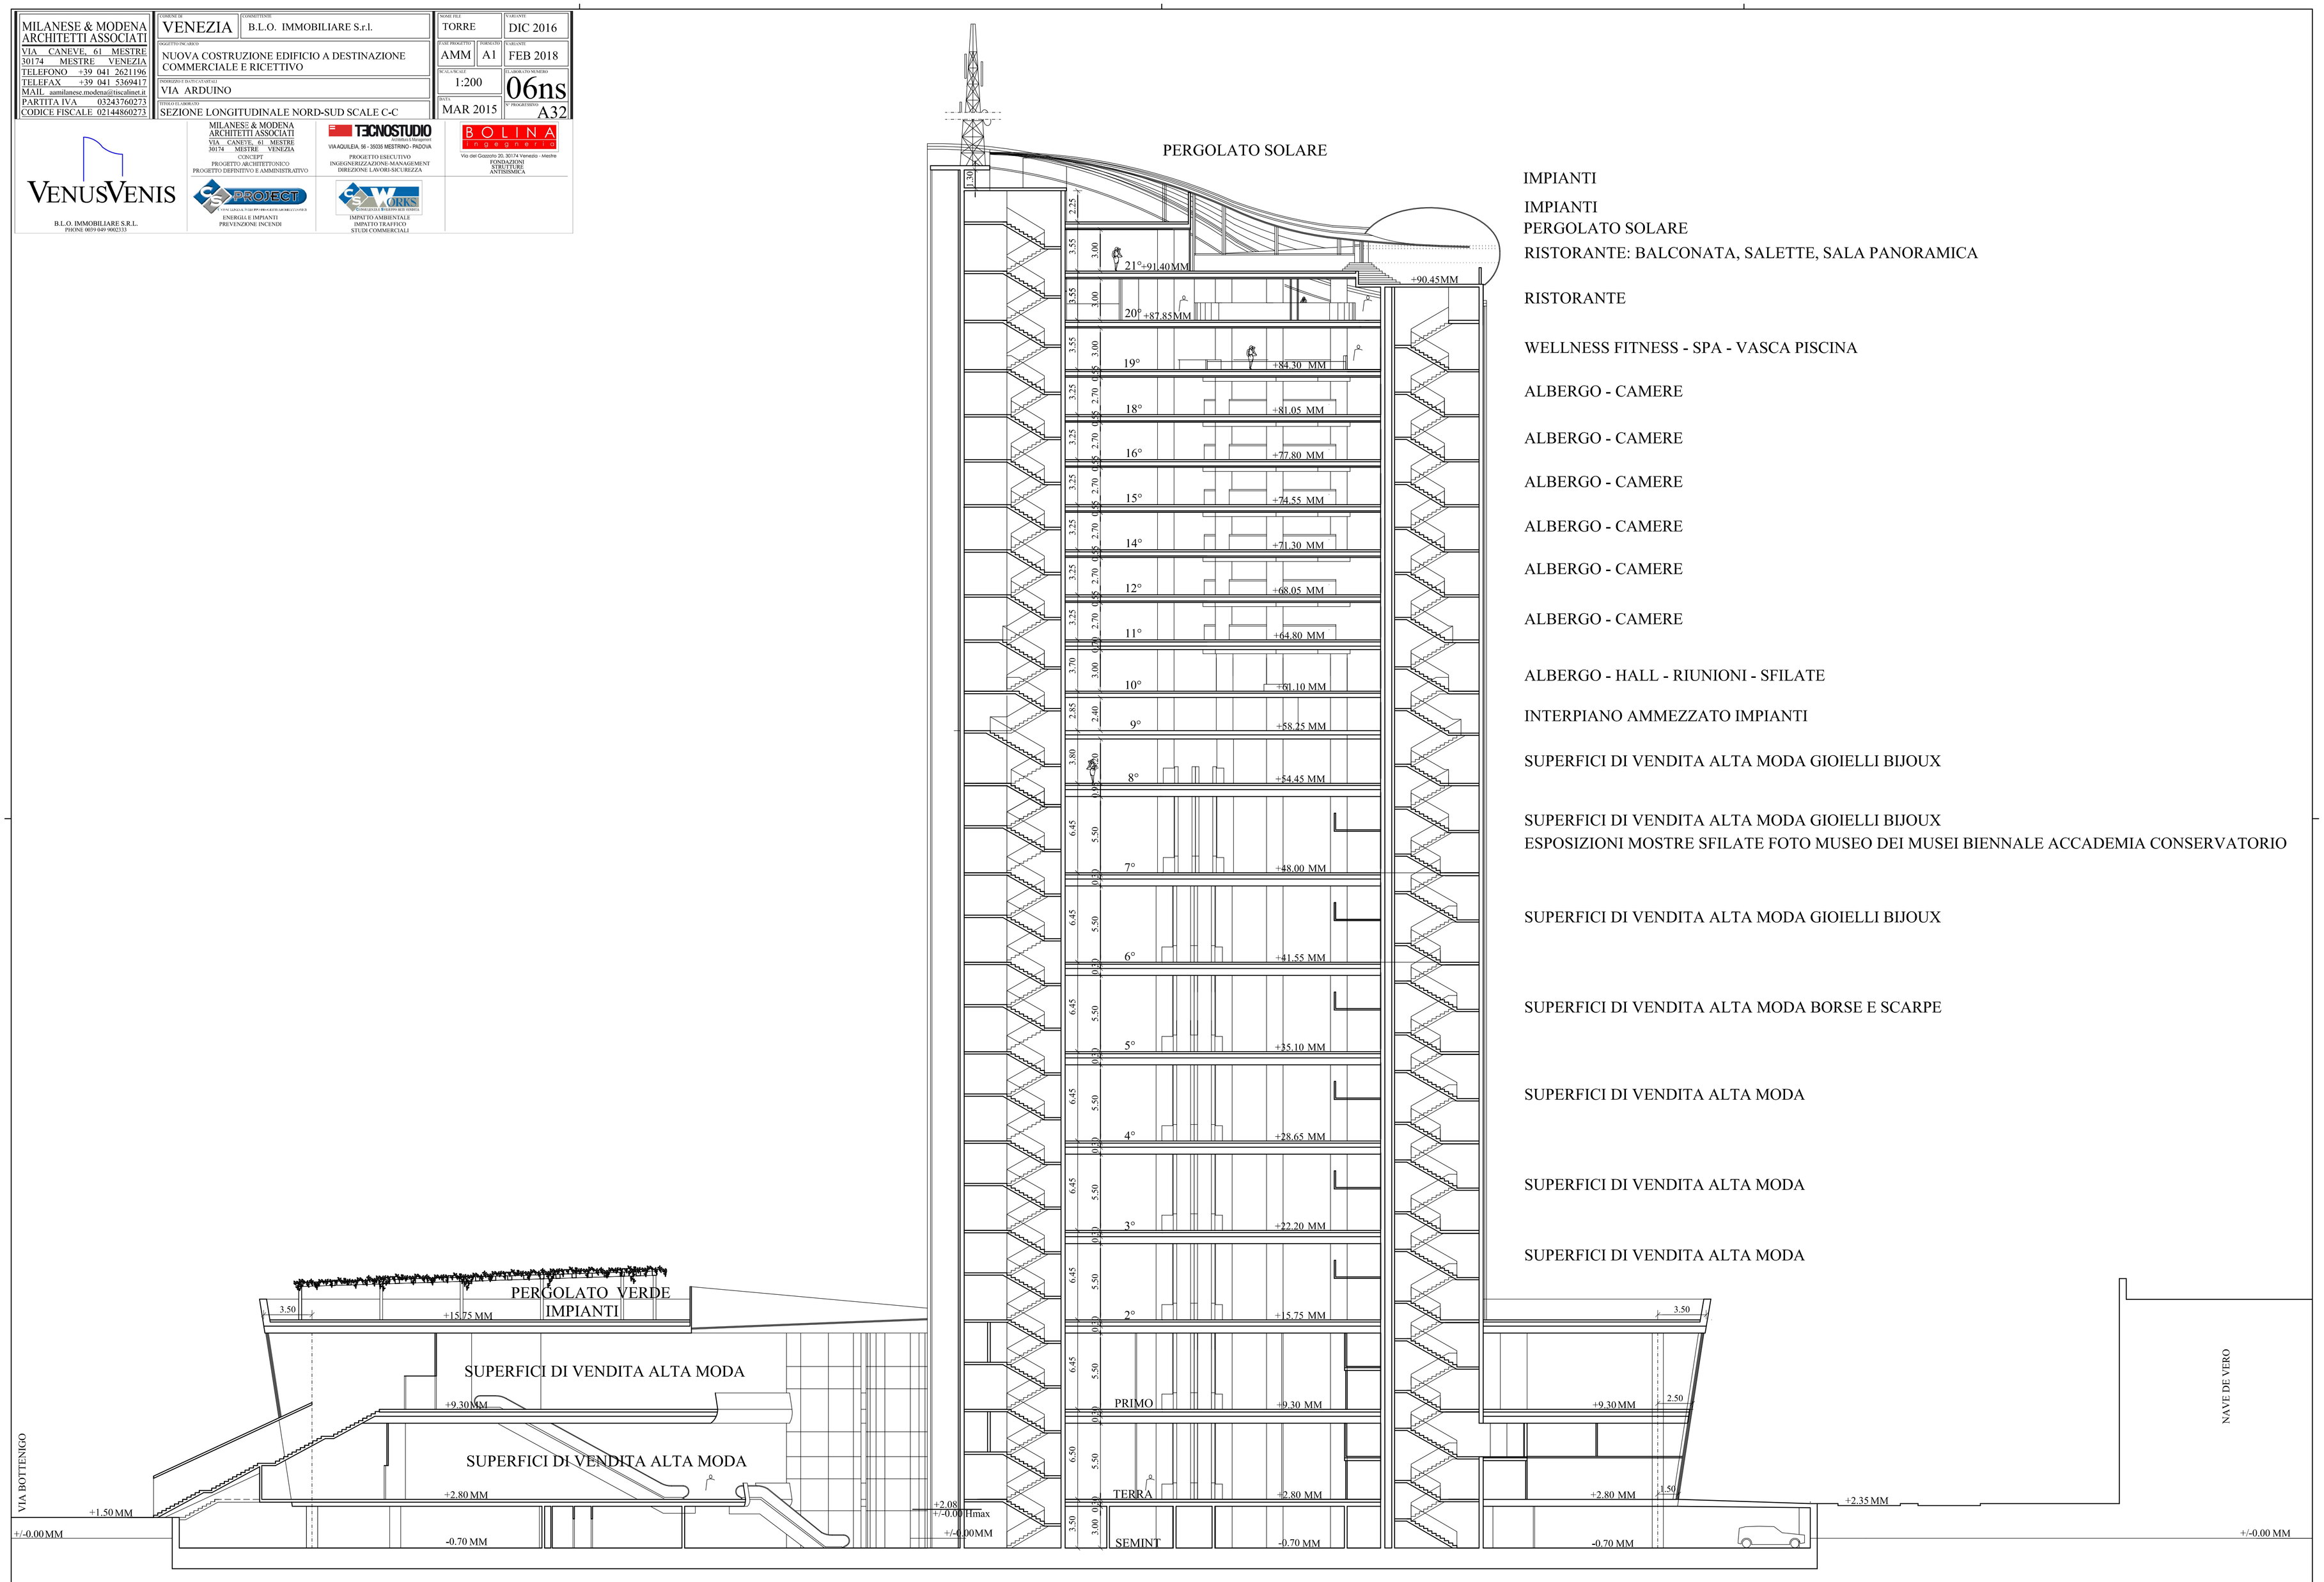
WORKS
IMPATTO AMBIENTALE
IMPATTO TRAFFICO
STUDI COMMERCIALI