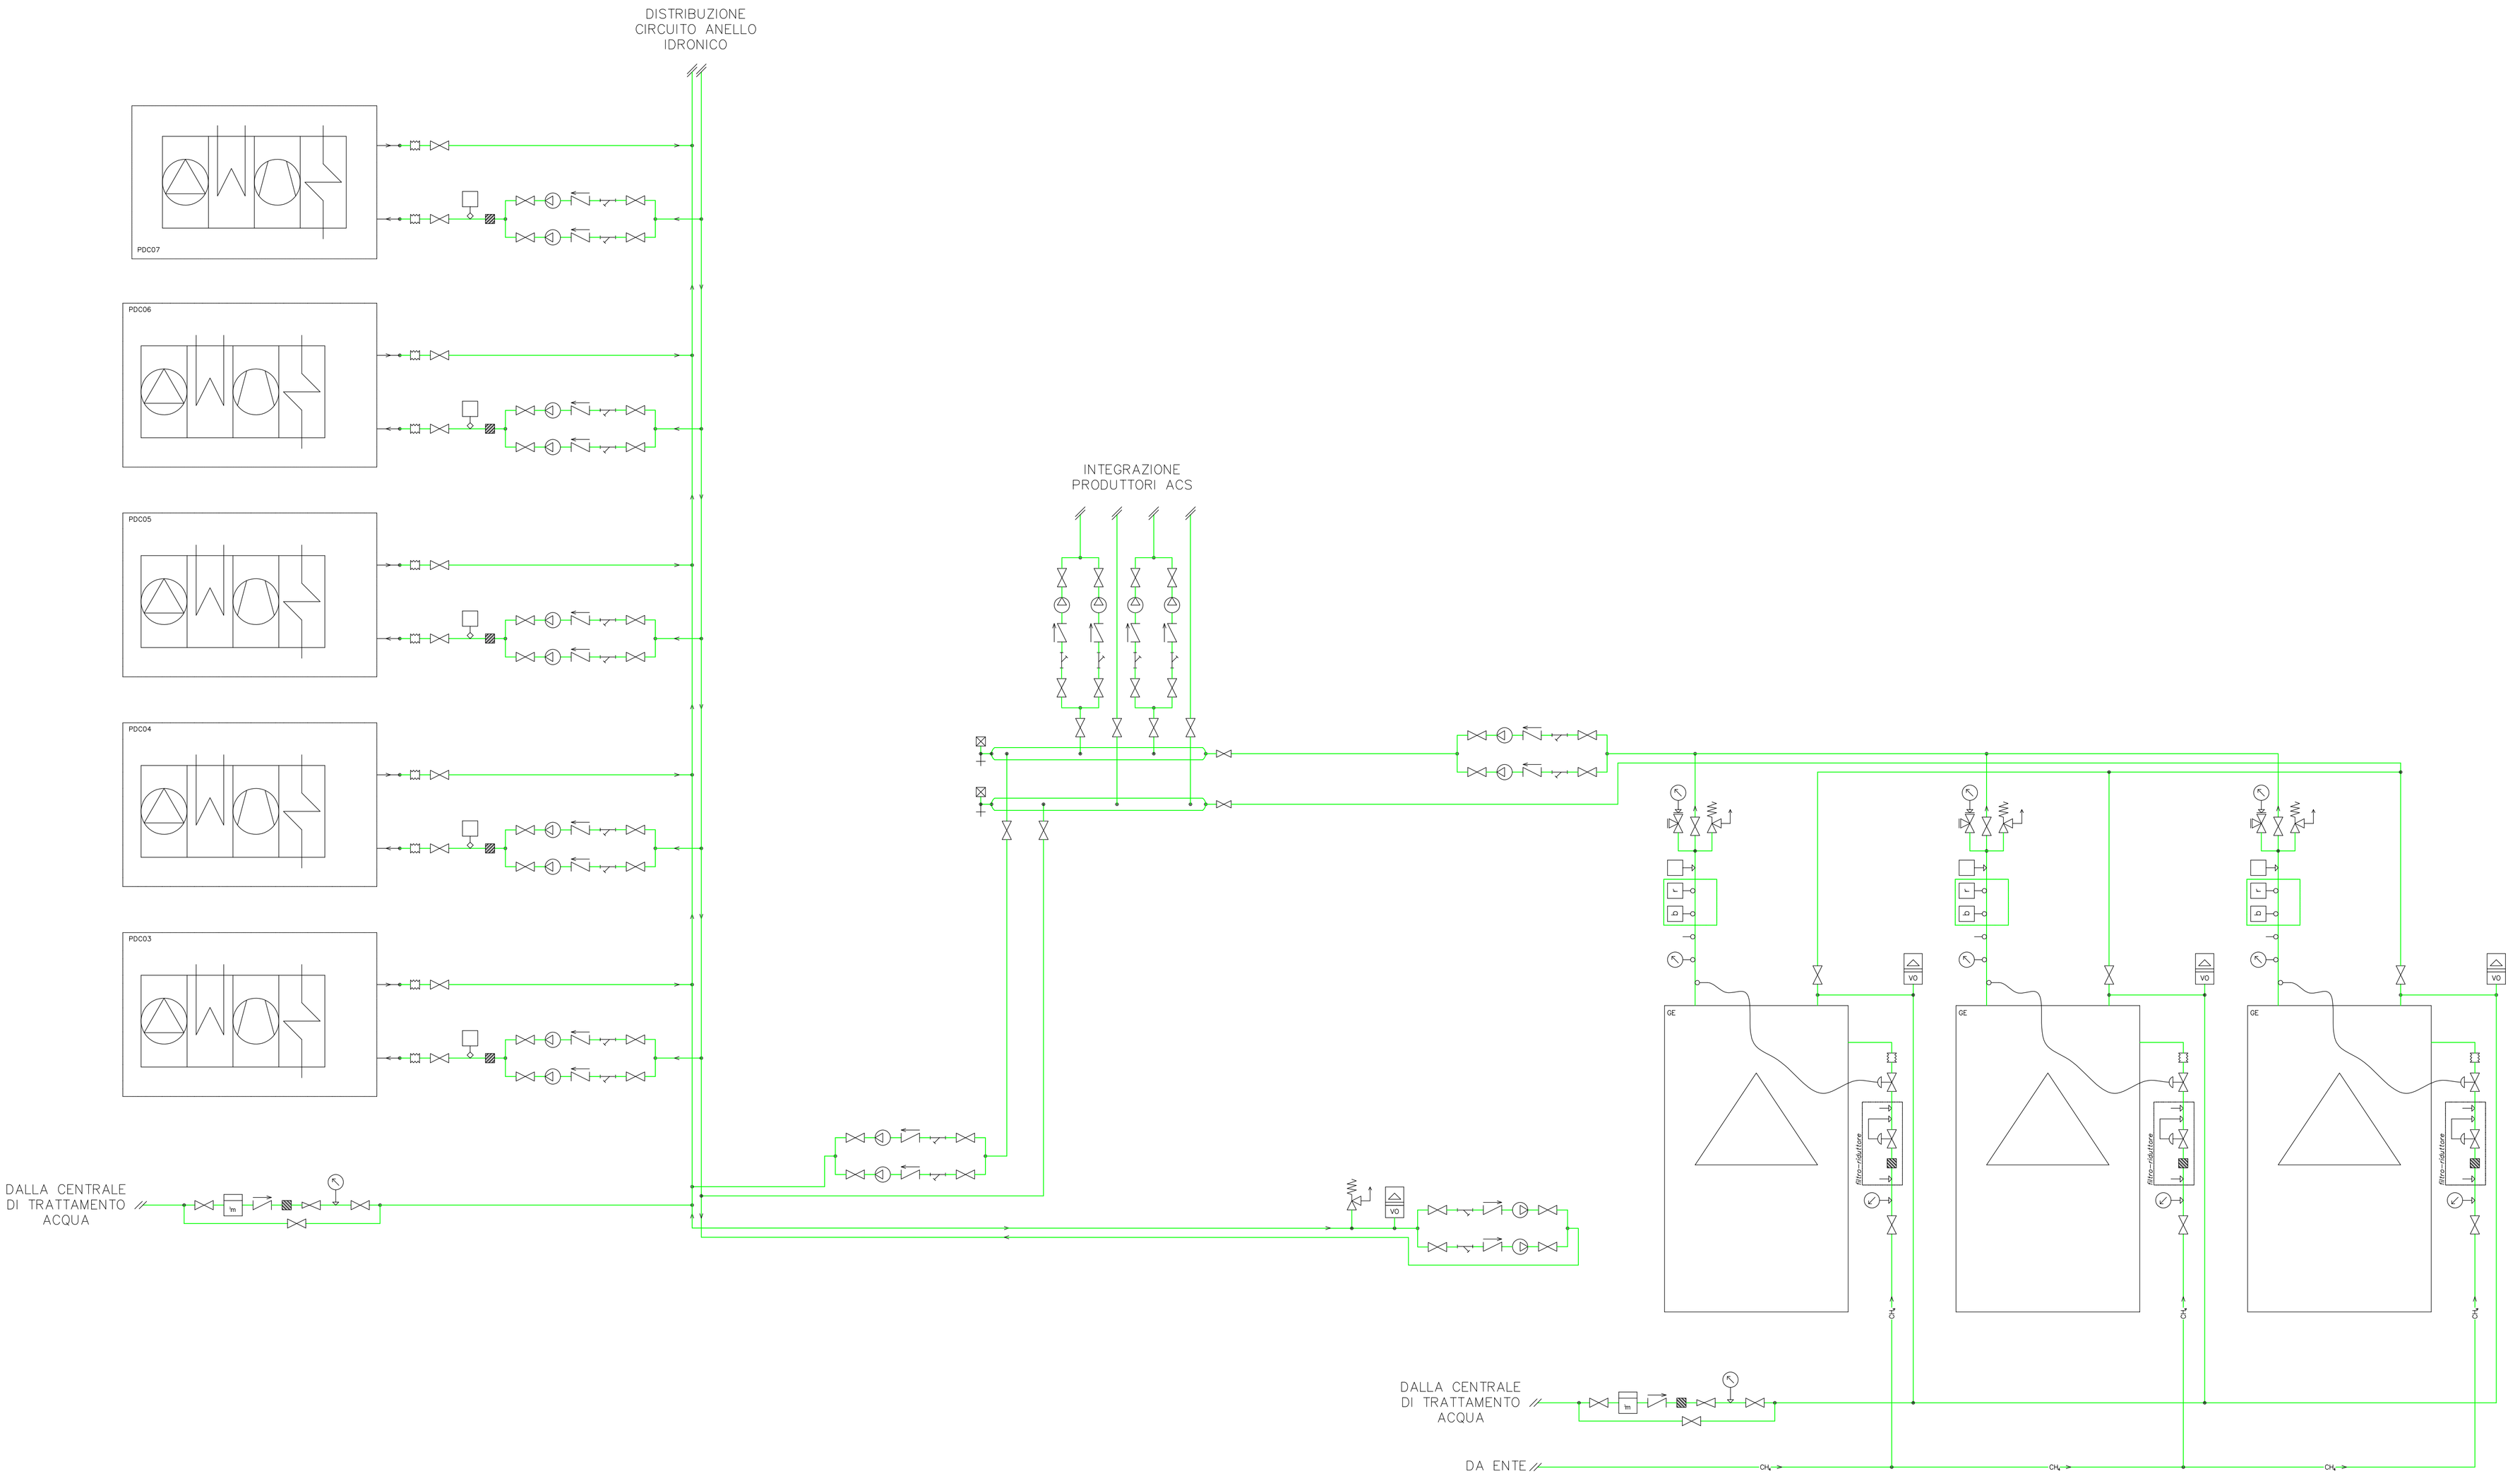

C.S. PROJECT S.R.L.
Cod. Fisc. E P.IVA 03450030287

36056 - TEZZE SUL BRENTA (VI) - VIA NAZIONALE N° 171/A - TEL. 0424/561035 - FAX 0424/861326 - E-MAIL: csworks@csworks.it

OPERA:
NUOVA COSTRUZIONE EDIFICIO A DESTINAZIONE COMMERCIALE E RICETTIVO

COMUNE :
VENEZIA

PROVINCIA :
VENEZIA

ELABORATO: SCHEMA CENTRALE TERMICA
DISPOSITIVI DI CONDIZIONAMENTO ANELLO IDRONICO

FOGLIO 1/1

DATA : 16.02.2015

PROGETTISTI: PER. IND. DANIELE MARCELLO

APPROVAZIONE :
15.02.2018

ELABORATO :
SC01
18.008.T.SC01.A00

FILE : \\GENERALE\CSWORKS\RETEDATI\RETE\C.S.PROJECT S.R.L. - IMPIANTI\00_COMMESSE\Anno 2018\18.008.E (VENUS VENICE)

COMMITTENTE :- BLO IMMOBILIARE S.R.L.
35131 PADOVA (PD) - VIA FOSCOLO 3

TIMBRO E FIRMA

AGGIORNAMENTI:

IL PRESENTE ELABORATO E' DA RITENERSI IN APPROVAZIONE AL PRECENDENTE REDATTO DA ECORICERCHE INGEGNERIA SRL A FIRMA DEL PER. IND. LUCA DE GUIDI. INOLTRE LO STESSO RISULTA ESSERE CONFORME ALLA NORMATIVA VIGENTE ALL'EPOCA DI PRESENTAZIONE DELL'ISTANZA

VENUSVENIS
B.L.O. IMMOBILIARE S.R.L.
PIVONE 0039 049 9002333

MILANESE & MODENA ARCHITETTI ASSOCIATI
VIA CANEVE, 51 MESTRE 30174 MESTRE VENEZIA
CONCEPT
PROGETTO ARCHITETTONICO
PROGETTO DEFINITIVO E AMMINISTRATIVO

TECNOSTUDIO
VIA AQUILEIA, 18 - 35035 MESTRINO - PADOVA
PROGETTO ESECUTIVO
INGEGNERIZZAZIONE/MANAGEMENT
DIREZIONE LAVORI-SICUREZZA

BOLINA Engineering
Via del Gazzolo 20, 30174 Venezia - Mestre
FONDAZIONI
STRUTTURI
ANTISISMICA

C.S. PROJECT
ENERGIA E IMPIANTI
PREVENZIONE INCENDI

SW WORKS
IMPIANTI AMBIENTALE
IMPIANTO TRAFFICO
STUDI COMMERCIALI