

S1	Acque relfue trattate dall'impianto di depurazione	
S2A	Acque bianche di processo senza l'aggiunta di sostanze specifiche	
S2B	Acque meteoriche di prima pioggia area "RIO"	
S2C	Acque meteoriche di seconda pioggia area "RIO"	
S3	Acque di raffreddamento	
S4	Corpo idrico superficiale	
S7	Acque meteoriche di seconda pioggia e coperture	

COMUNE DI SCORZÈ' (VE)

Comitente:  
ACQUA MINERALE SAN BENEDETTO S.P.A.  
C.F. 00593710247 P.IVA 01152784024  
SEDE LEGALE E STABILIMENTO:  
Viale Kennedy n. 65 - 30037 Scorzè (VE)

Redatto da: ACQUA MINERALE SAN BENEDETTO S.P.A.




Progetto:  
DOMANDA DI AUTORIZZAZIONE INTEGRATA AMBIENTALE AI SENSI DELL'ART. 30-TER DEL D.LGS. 152/99  
PER ASSOGGETTAMENTO DELL'INSTALLAZIONE DI SCORZÈ AI TITOLI II E II-BIS DELLA PARTE I DEL  
D.LGS. 152/99 PER LE ATTIVITÀ DI TRATTAMENTO E TRASFORMAZIONE DI MATERIE PRIME VEGETALI

Titolo n. <b>C10</b>	Oggetto Pianimetria nell'fognaria - Stabilimento	Scala 1:800
-------------------------	--------------------------------------------------------	----------------

Rev.	Descrizione	Data
00	Prima emissione	02/01/2025
01	Integratori	30/06/2025

A termini di legge, ci riserviamo la proprietà di questo disegno con obbligo di riproduzione e comunque ritenuto valido a tutti i nostri nostri autorizzazioni



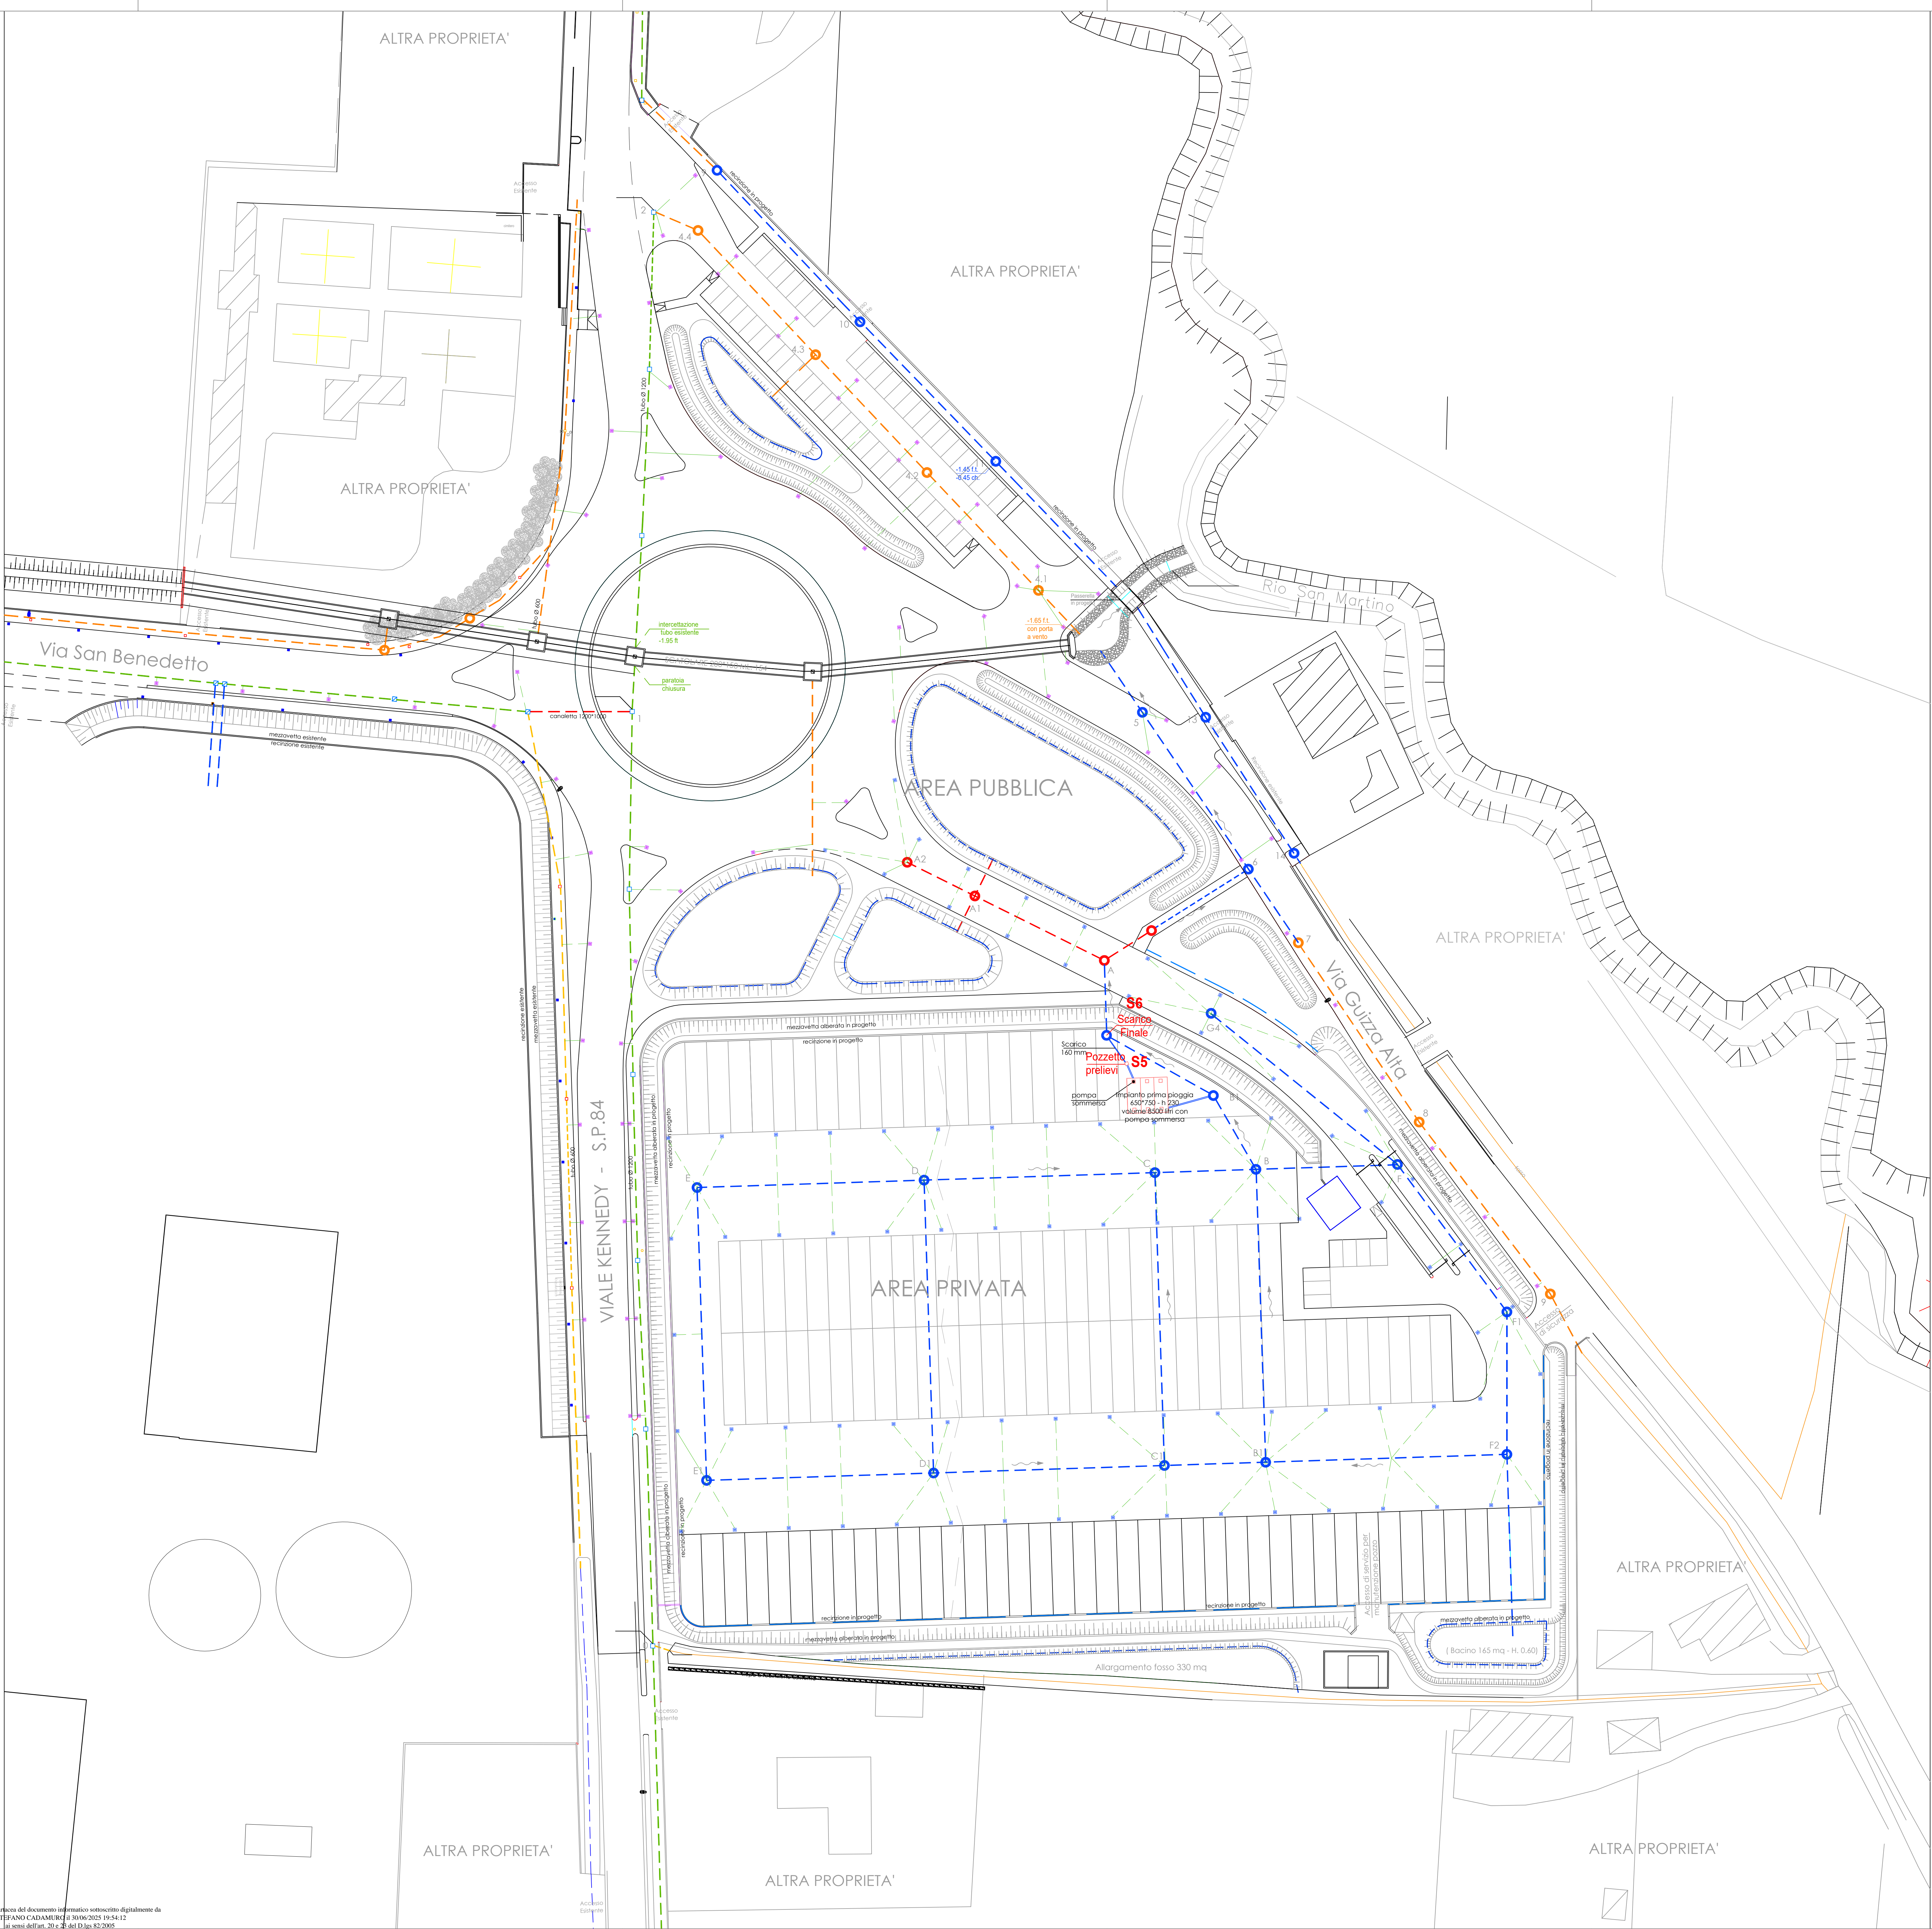

LEGENDA:

- AREA OGGETTO DI URBANIZZAZIONE CONSIDERATA AI FINI IDROLOGICI
- POZZETTI 100\*100
- POZZETTI 120\*120
- POZZETTI 150\*150
- TUBI CLS Ø600
- TUBI CLS Ø800
- TUBI CLS Ø1000

COMUNE DI SCORZE' (VE)

Comitente:  
ACQUA MINERALE SAN BENEDETTO S.P.A.  
C.F. 02093710247, P.IVA 01527940274  
SEDE LEGALE E STABILIMENTO:  
Viale Kennedy n. 65 - 30037 Scorze' (VE)

Redatto da: ACQUA MINERALE SAN BENEDETTO S.P.A.

Progetto:  
DOMANDA DI AUTORIZZAZIONE INTEGRATA AMBIENTALE AI SENSI DELL'ART. 20-TER DEL D.LGS. 152/06  
PER ABBINDETTAMENTO DELL'INSTALLAZIONE DI SCORZE' AI TITOLI II E II-BIS DELLA PARTE II DEL  
D.LGS. 152/06 PER LE ATTIVITA' DI TRATTAMENTO E TRASFORMAZIONE DI MATERIE PRIME VEGETALI

Tratto n. **C10** Oggetto: Piantumella nel fognario - Parcheggio mezzi pesanti

Rev.	Descrizione	Data
00	Prima emissione	02/01/2025
01	Integratori	30/06/2025

Rev.	Descrizione	Data
00	Prima emissione	02/01/2025
01	Integratori	30/06/2025

A termini di legge, ci riserviamo la proprietà di questo disegno con diritto di riproduzione o comunque renderlo noto a terzi senza nostra autorizzazione