


**LEGENDA ZONE LAY-OUT**

01	CONFERIMENTO E STOCCAGGIO VEICOLI DA SOTTOPORRE A MESSA IN SICUREZZA
02	STOCCAGGIO VEICOLI BONIFICATI
03	DEPOSITO RICAMBI
04	DEPOSITO RIFIUTI PERICOLOSI
05	DEPOSITO RIFIUTI NON PERICOLOSI
06	AREA BONIFICA E DEMOLIZIONE
07	AREA BONIFICA IMPIANTI GPL E METANO
08	PRESSA
09	AREA VEICOLI DA PRESSARE
10	AREA DEPOSITO PACCHI PRESSATI
11	AREA STOCCAGGIO SOSTANZE DA AVVIARE A RIUSO

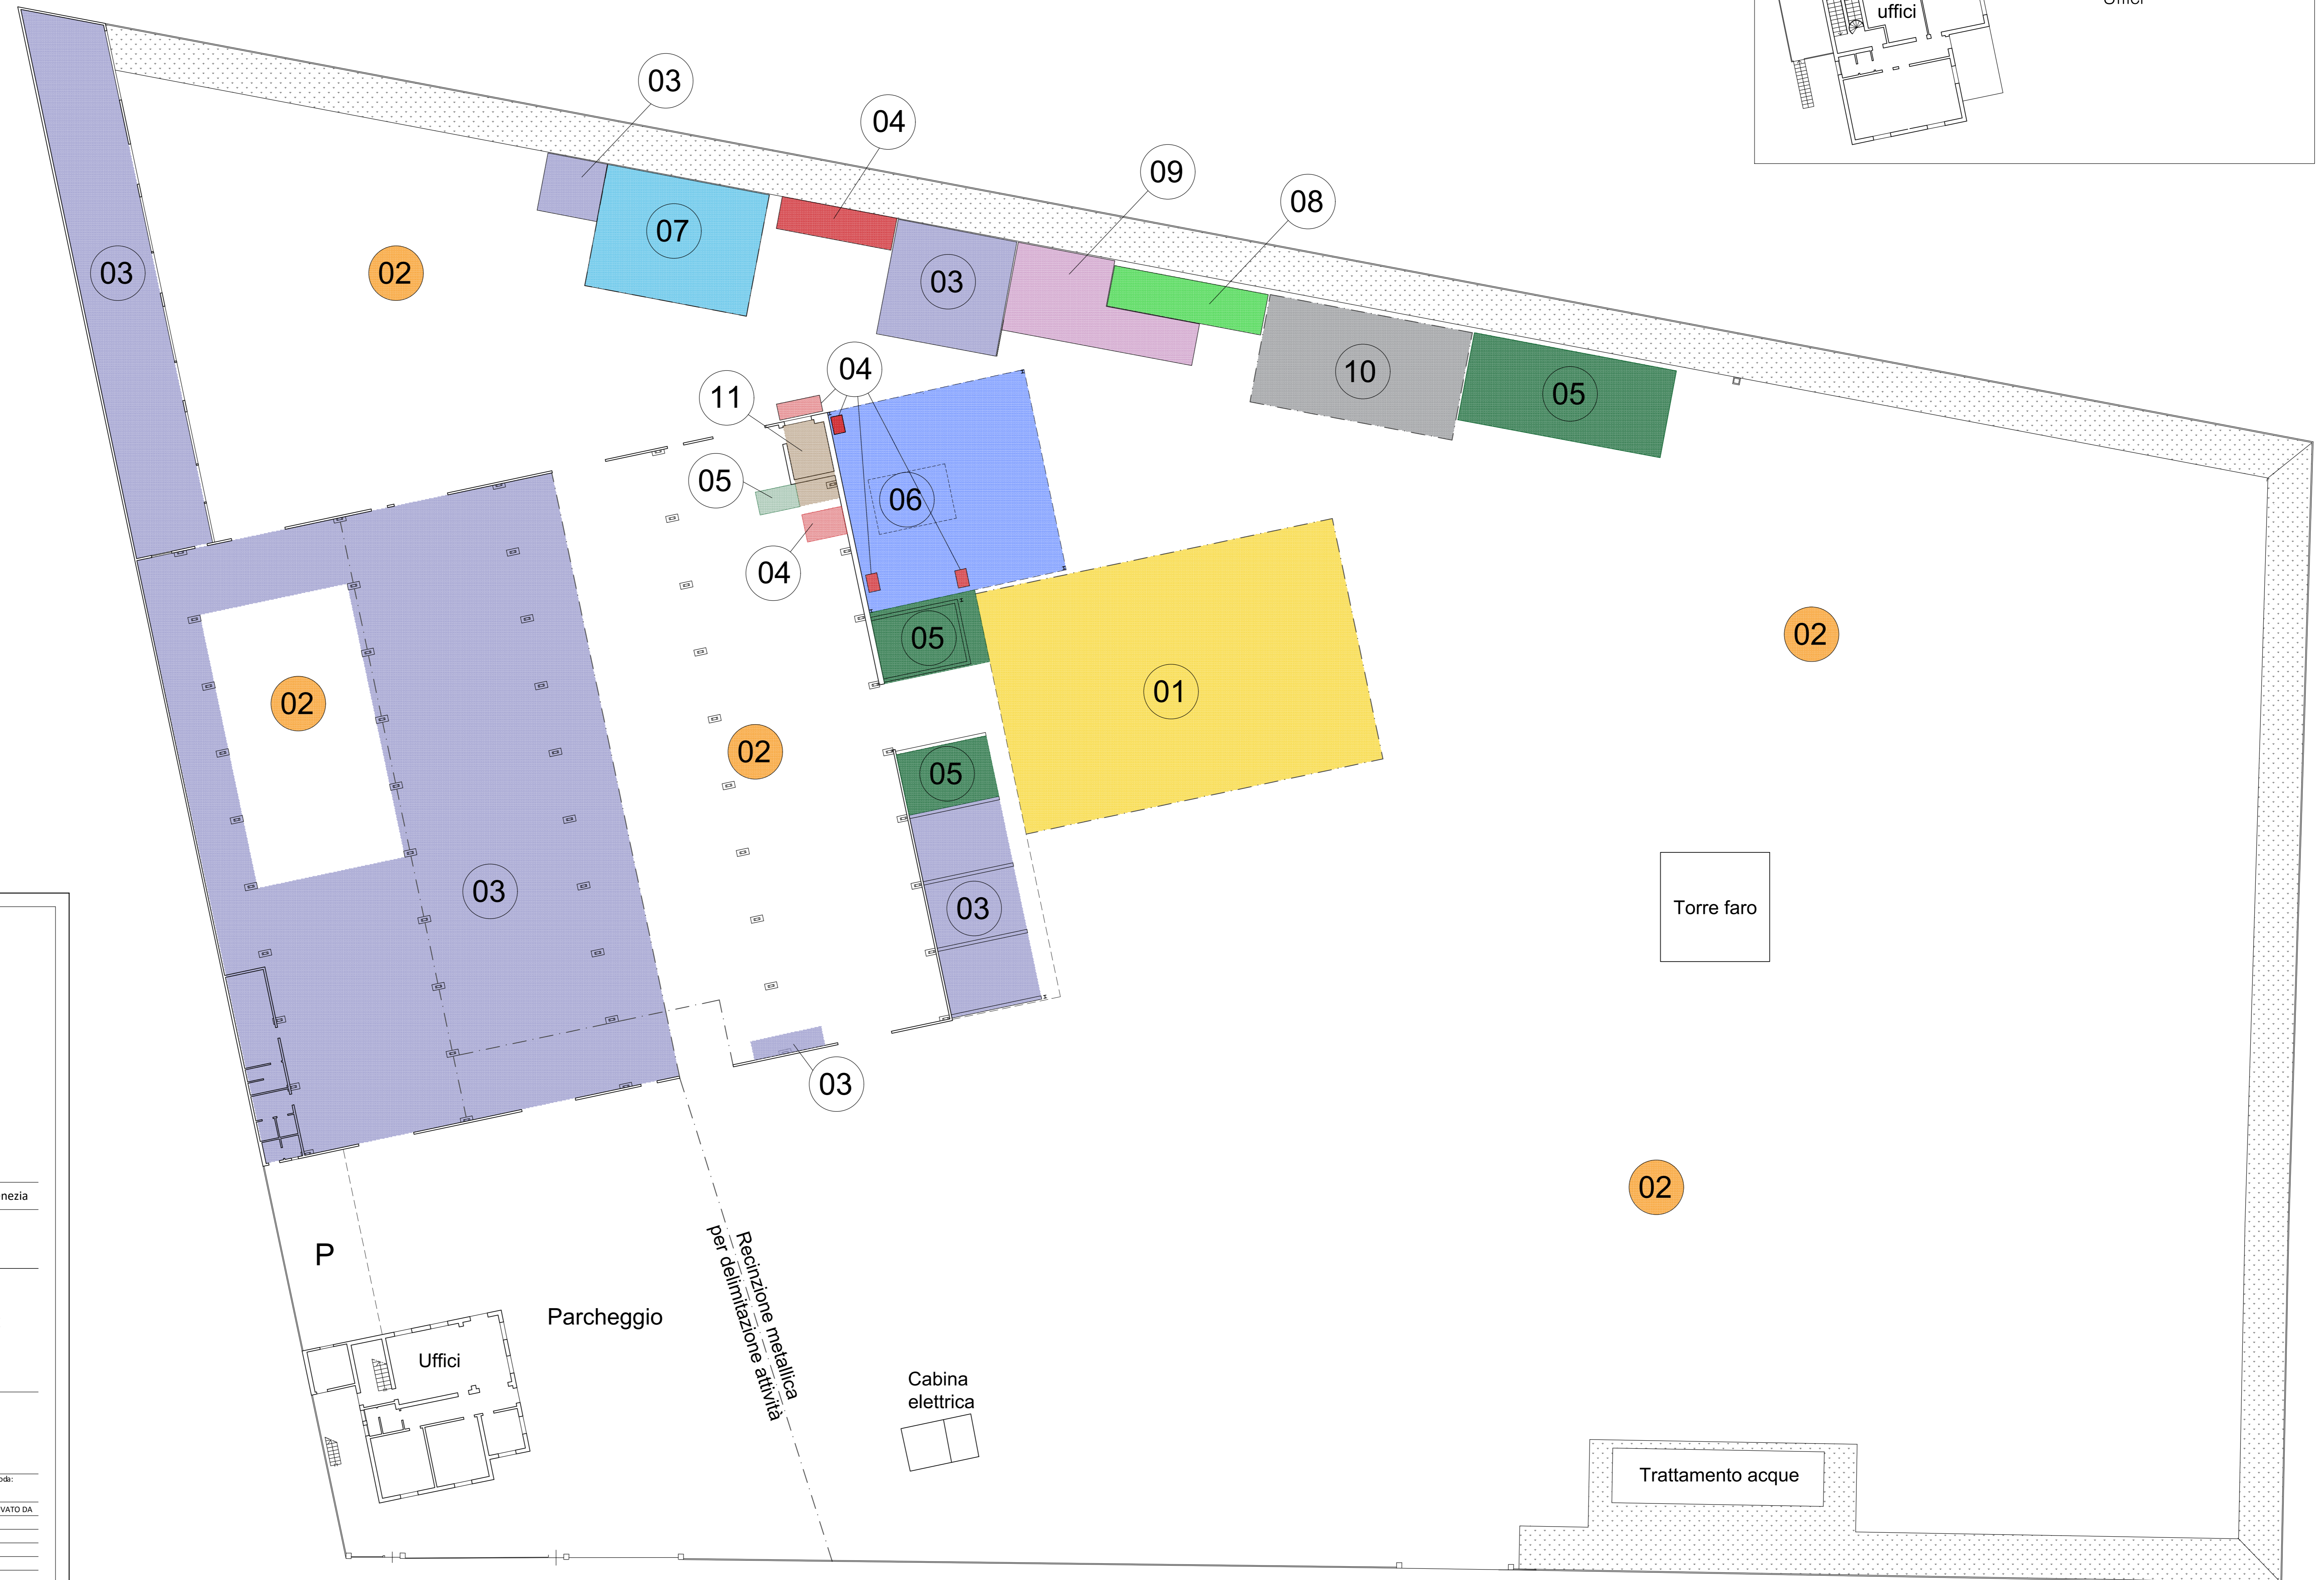

Comune di Venezia Città Metropolitana di Venezia

Comittente: **VOLPATO S.R.L.**

Designazione dell'opera:  
**RINNOVO DELL'AUTORIZZAZIONE N.5687 DEL 28.01.2011 E SUCCESSIVE MODIFICHE ALL'ESERCIZIO DELL'IMPIANTO DI AUTODEMOLIZIONE DELLA DITTA VOLPATO SRL**

Nome elaborato:  
**LAYOUT ORGANIZZATIVO DELL'IMPIANTO**

Data:	16   03   20	Scala:	1 : 200	Disegnato da:	F.C.	Approvato da:	
REV.	DATA	DESCRIZIONE	MODIFICATO DA:	APPROVATO DA:			
1							
2							
3							
4							
5							

ELABORAZIONI GRAFICHE

Tavola: **1**

N.B. ai termini di legge ci riserviamo la proprietà di questo disegno con divieto di riprodurlo o di renderlo comunque noto a terzi o a ditte concorrenti senza autorizzazione scritta dello studio Ecotest S.r.l.

P

Parcheggio

Uffici

Restrizione attività per delimitazione area pubblica

Cabina elettrica

Torre faro

02

Trattamento acque

Via della Tecnica