













LEGENDA INDIVIDUAZIONE EDIFICI ED EDIFICI SENSIBILI AI SENSI DEL DPR 30 MARZO 2004, N.142 E DEL DPR 18 NOVEMBRE 1998, N. 459 (SCUOLE, OSPEDALI, CASE DI CURA E DI RIPOSO)

-  EDIFICI RESIDENZIALI
-  EDIFICI INDUSTRIALI/COMMERCIALI
-  EDIFICI SENSIBILI
-  ALTRI EDIFICI





FASCIA DI PERTINENZA DELL'INFRASTRUTTURA DI PROGETTO

 FASCIA DI PERTINENZA ACUSTICA 150M

LEGENDA MAPPA DEI LIVELLI DI PRESSIONE SONORA Leq in dB(A)

-  Leq > 80 dB(A)
-  75 < Leq < 80 dB(A)
-  70 < Leq < 75 dB(A)
-  65 < Leq < 70 dB(A)
-  60 < Leq < 65 dB(A)
-  55 < Leq < 60 dB(A)
-  50 < Leq < 55 dB(A)
-  45 < Leq < 50 dB(A)
-  40 < Leq < 45 dB(A)
-  35 < Leq < 40 dB(A)
-  Leq < 35 dB(A)
-  LINEA ISOLIVELLO

SISTEMI DI MITIGAZIONE ACUSTICA ESISTENTI E DI PROGETTO

-  BARRIERE ESISTENTI
-  RICETTORI CON SUPERAMENTO LIMITI DI ZONA
-  ASFALTO FONOASSORBENTE
-  BARRIERA MOBILE PER CANTIERE

Progettista:




Progetto:

CASELLO DI MARTELLAGO
STUDIO DI IMPATTO ACUSTICO


Descrizione elaborato:

Legenda
MAPPE ACUSTICHE

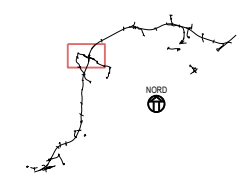

Inquadramento n°:

-
Scala:
-

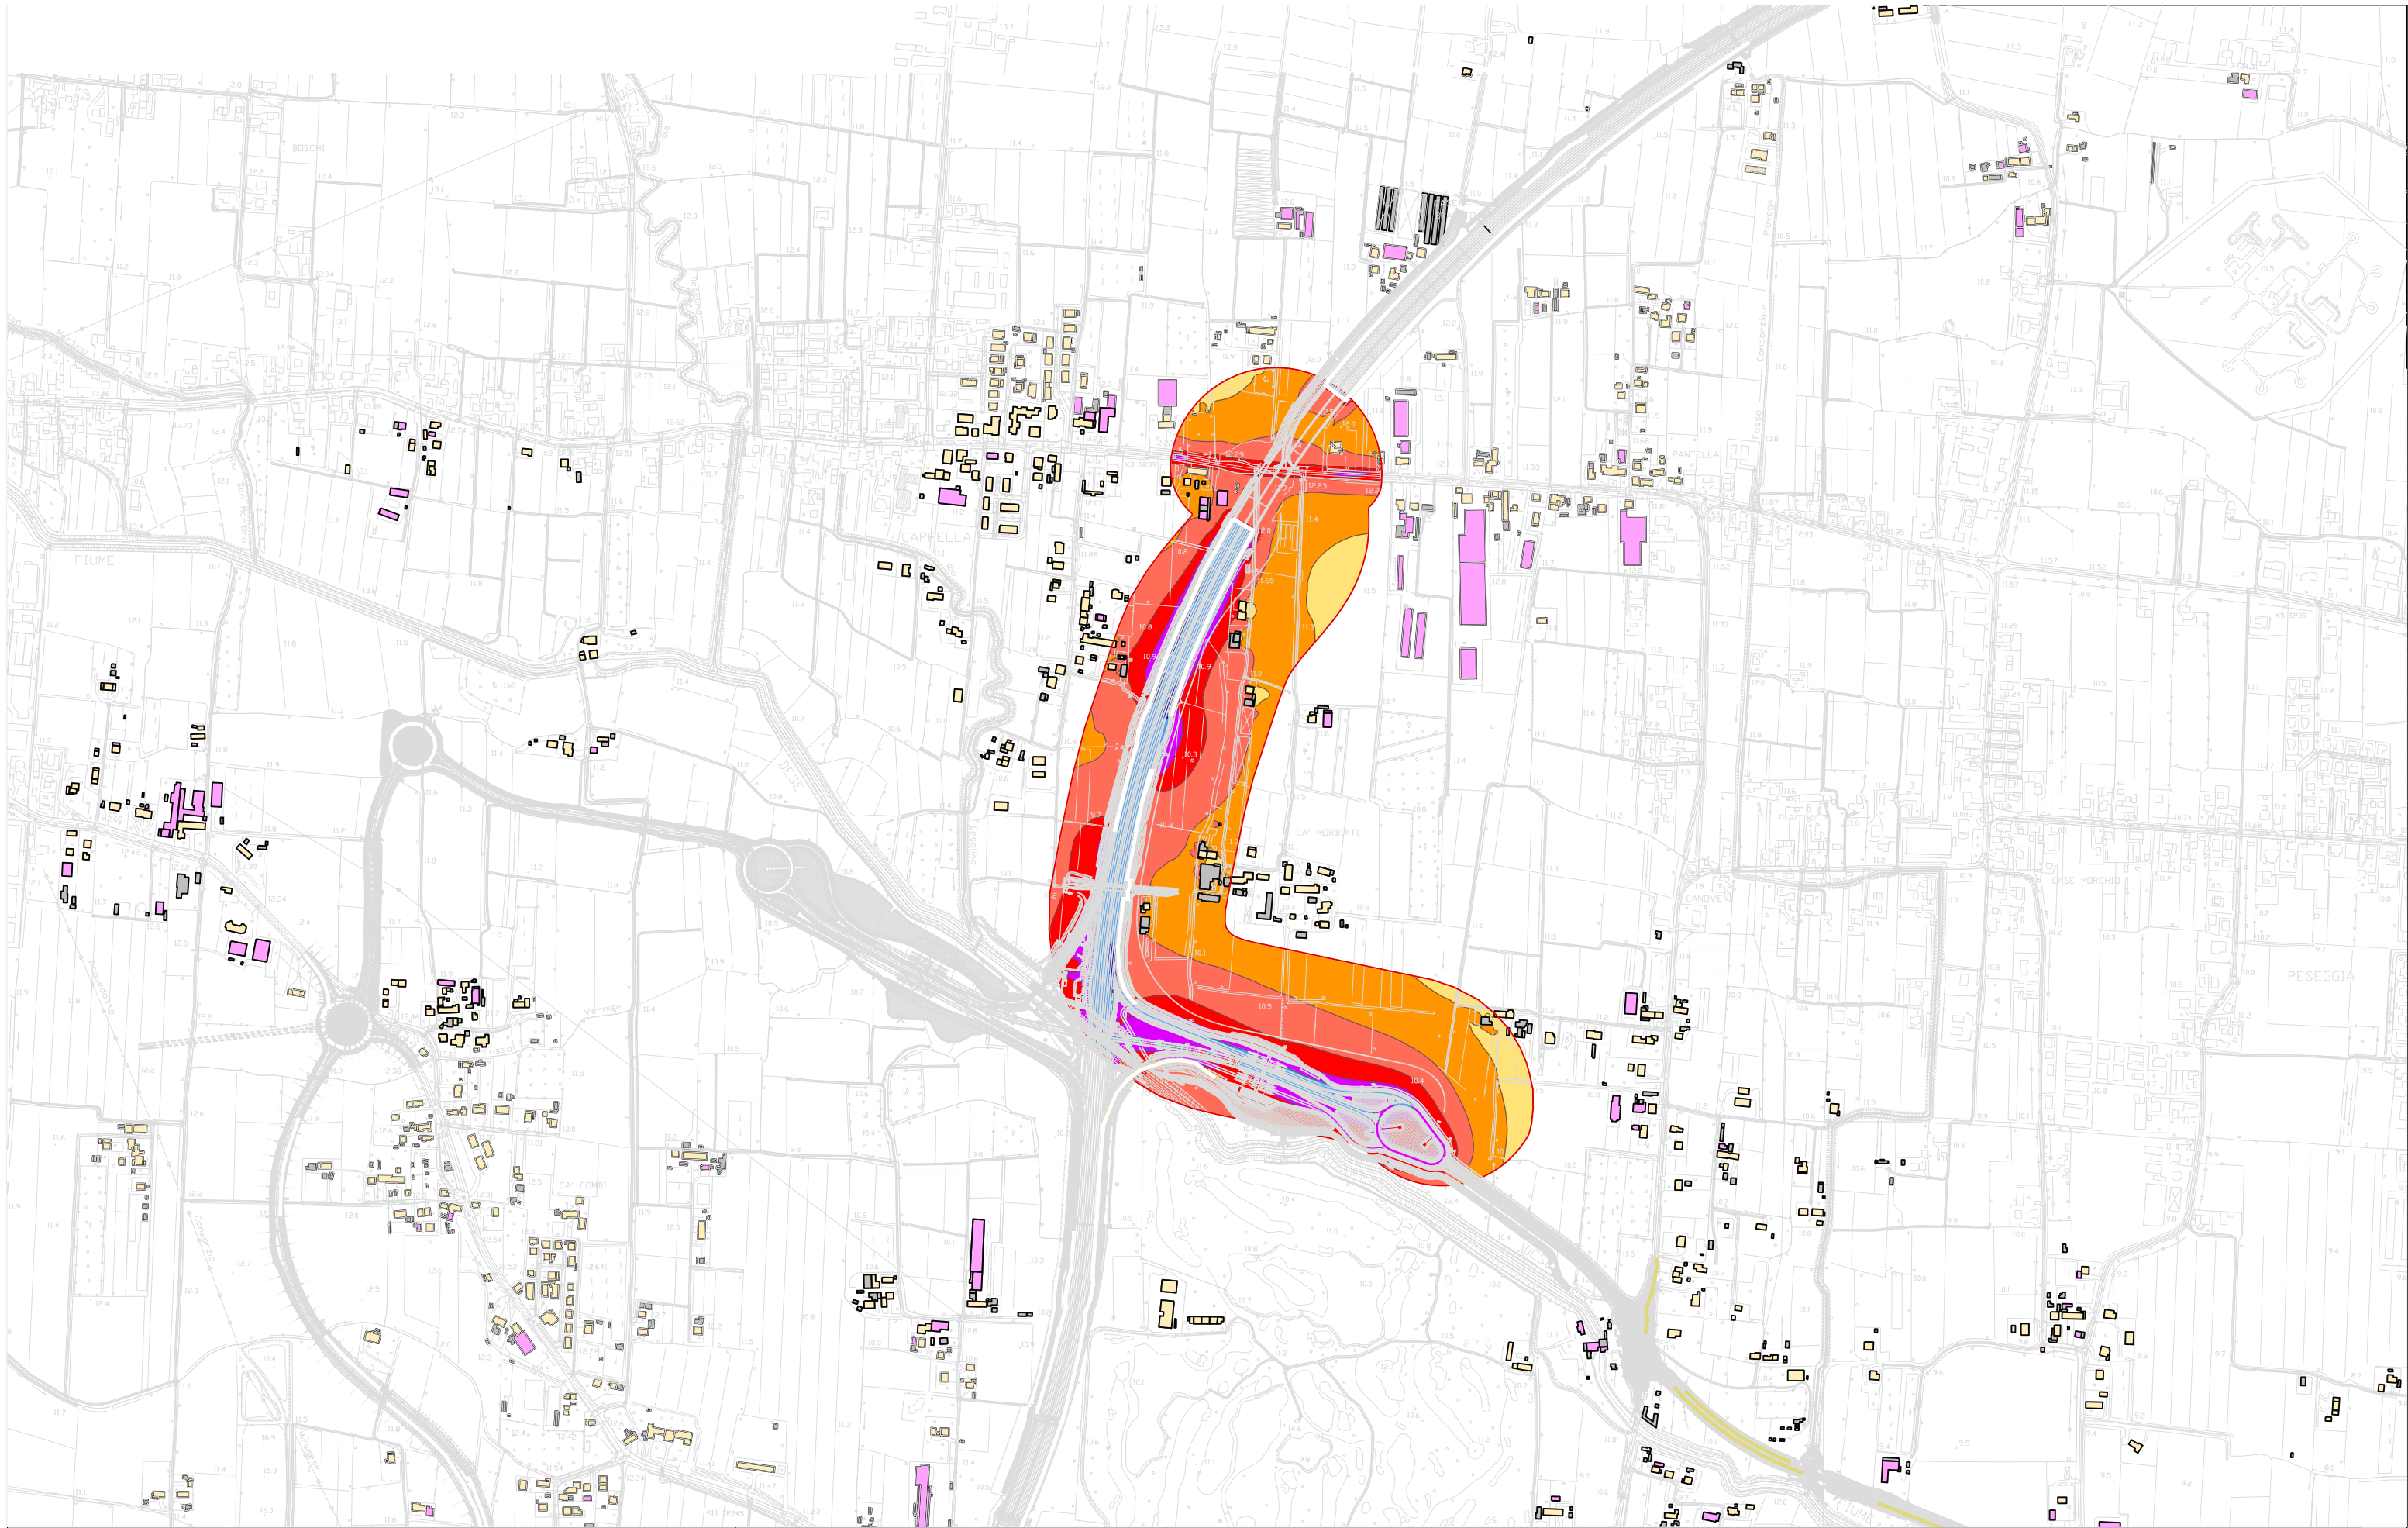

Progettista:




Padova - 37131 - Via Venezia, 59/15 C
 tel. (+39) 049 8691111 r.a.
 e-mail: info@manens.com

Progetto:

BRETELLA DI MARTELAGO
STUDIO DI IMPATTO ACUSTICO

Descrizione elaborato:

MAPPA ACUSTICA (altezza 4 m dal p.c.)
Stato di Fatto - Periodo Diurno

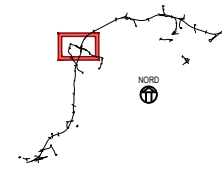


Inquadramento n°:

1 di 1

Scala:

1:10000

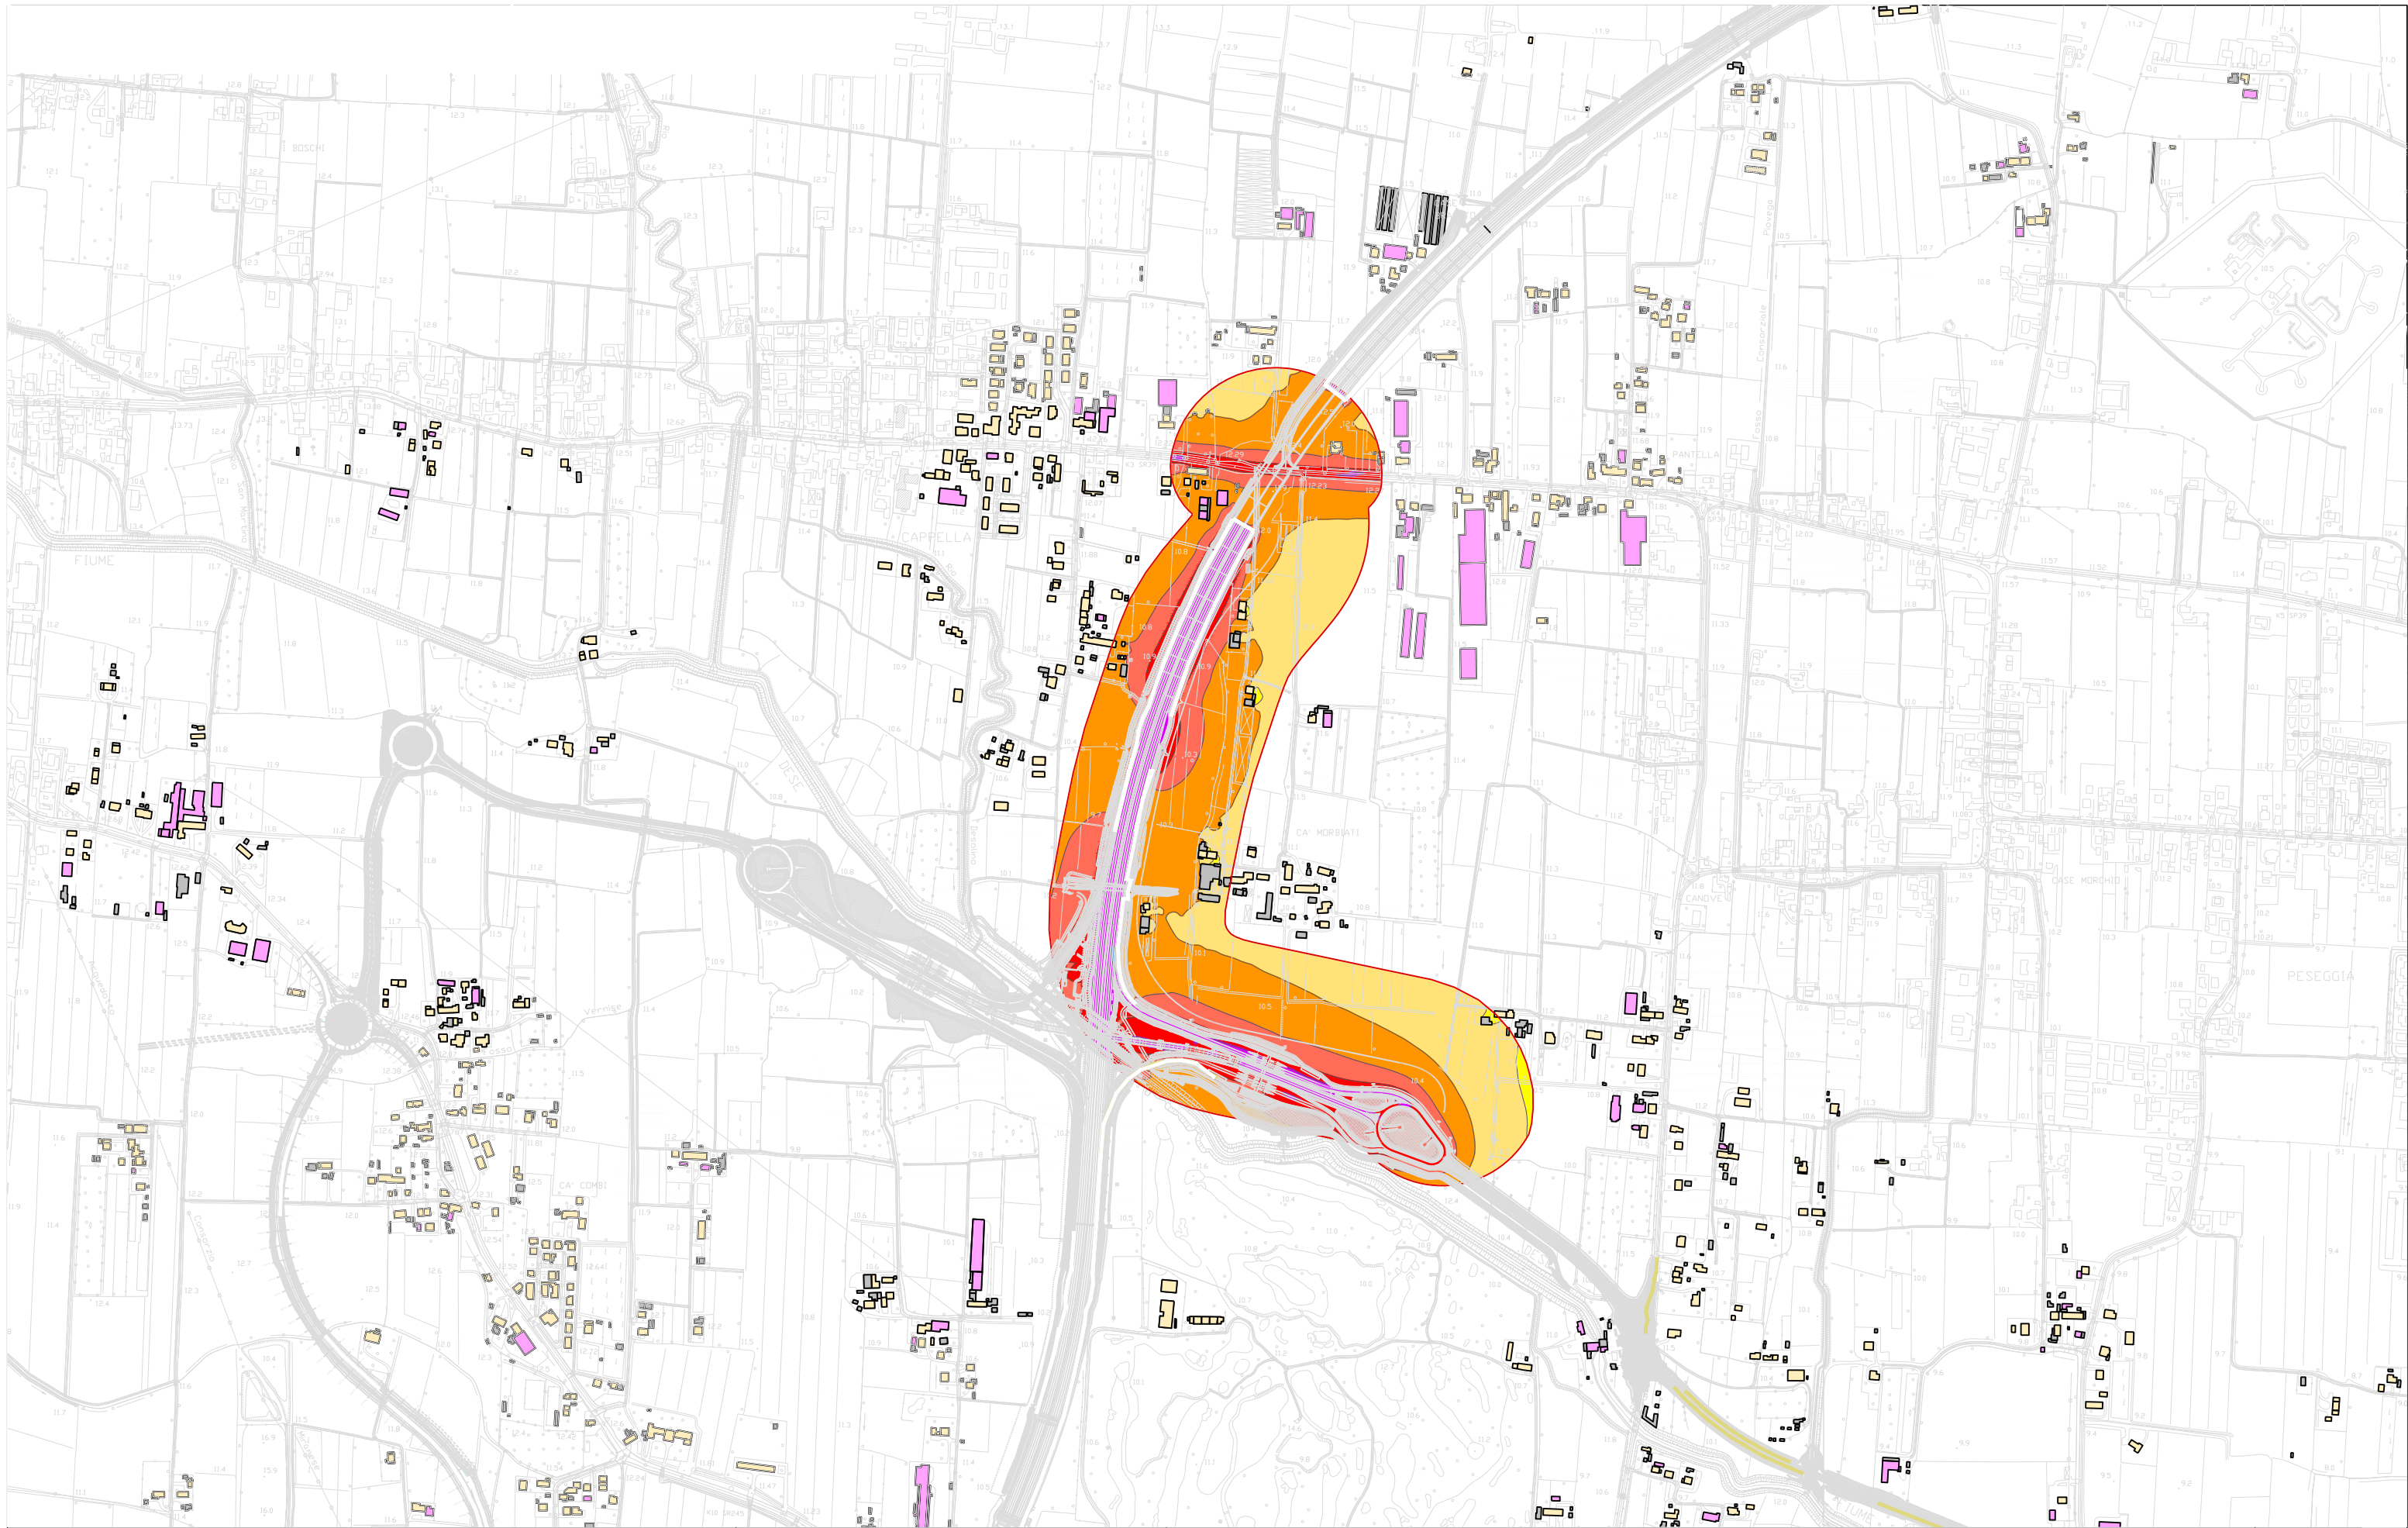

Progettista:




Padova - 37131 - Via Venezia, 59/15 C
 tel. (+39) 049 8691111 r.a.
 e-mail: info@manens.com

Progetto:

BRETELLA DI MARTELAGO
STUDIO DI IMPATTO ACUSTICO

Descrizione elaborato:

MAPPA ACUSTICA (altezza 4 m dal p.c.)
Stato di Fatto - Periodo Notturno

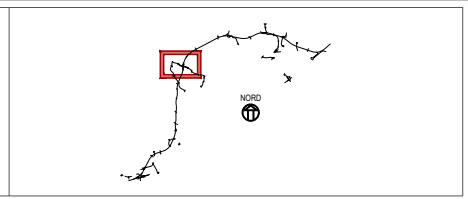

Inquadramento n°:


1 di 1

Scala:

1:10000



Progettista:




Padova - 37131 - Via Venezia, 59/15 C
 tel. (+39) 049 8691111 r.a.
 e-mail: info@manens.com

Progetto:

BRETELLA DI MARTELAGO
STUDIO DI IMPATTO ACUSTICO

Descrizione elaborato:

MAPPA ACUSTICA (altezza 4 m dal p.c.)
 Stato di Progetto - Periodo Diurno

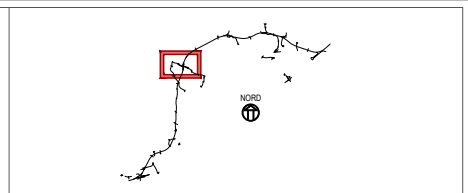


Inquadramento n°:


1 di 1

Scala:

1:10000

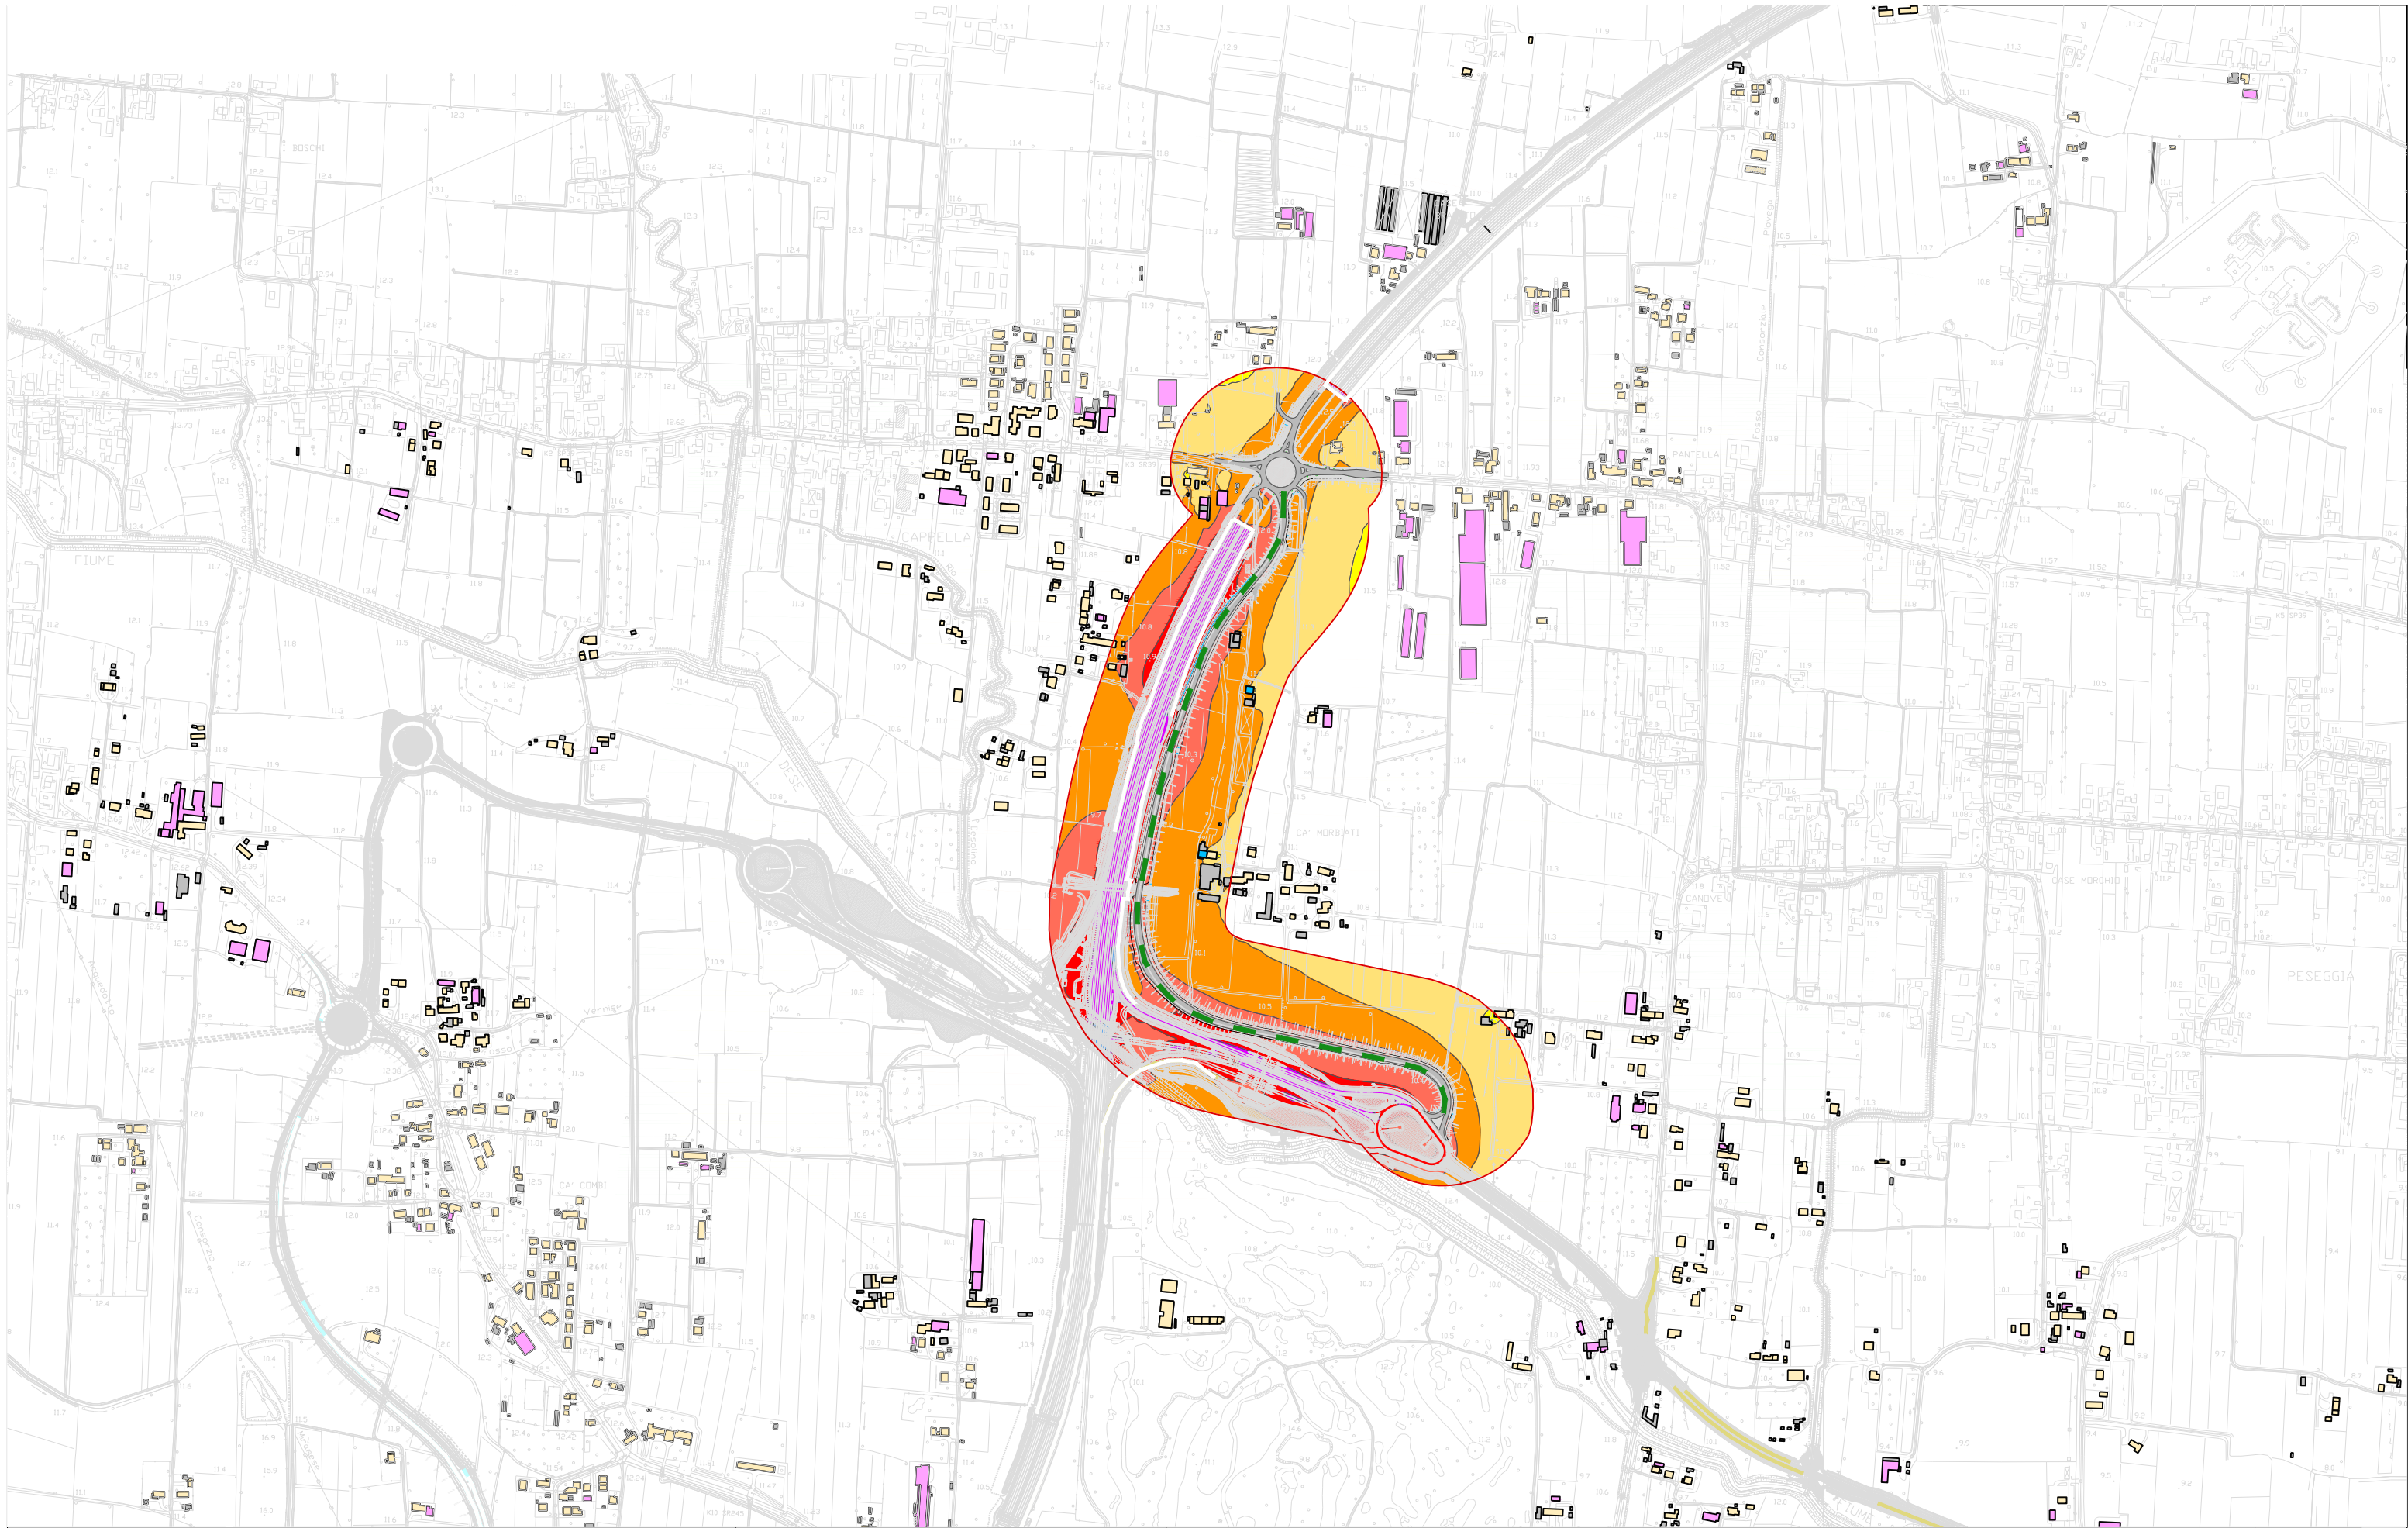

Progettista:




Padova - 37131 - Via Venezia, 59/15 C
 tel. (+39) 049 8691111 r.a.
 e-mail: info@manens.com

Progetto:

BRETELLA DI MARTELAGO
STUDIO DI IMPATTO ACUSTICO

Descrizione elaborato:

MAPPA ACUSTICA (altezza 4 m dal p.c.)
Stato di Progetto - Periodo Notturno

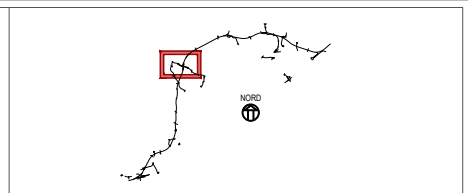

Inquadramento n°:


1 di 1

Scala:

1:10000



Progettista:




Padova - 37131 - Via Venezia, 59/15 C
 tel. (+39) 049 8691111 r.a.
 e-mail: info@manens.com

Progetto:

BRETELLA DI MARTELAGO
STUDIO DI IMPATTO ACUSTICO

Descrizione elaborato:

MAPPA ACUSTICA (altezza 4 m dal p.c.)
 Stato di Cantiere - Periodo Diurno

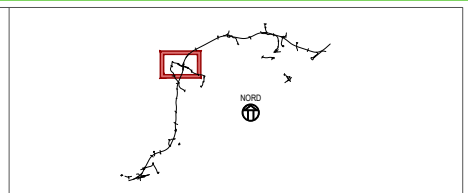

Inquadramento n°:

1 di 1

Scala:

1:10000