



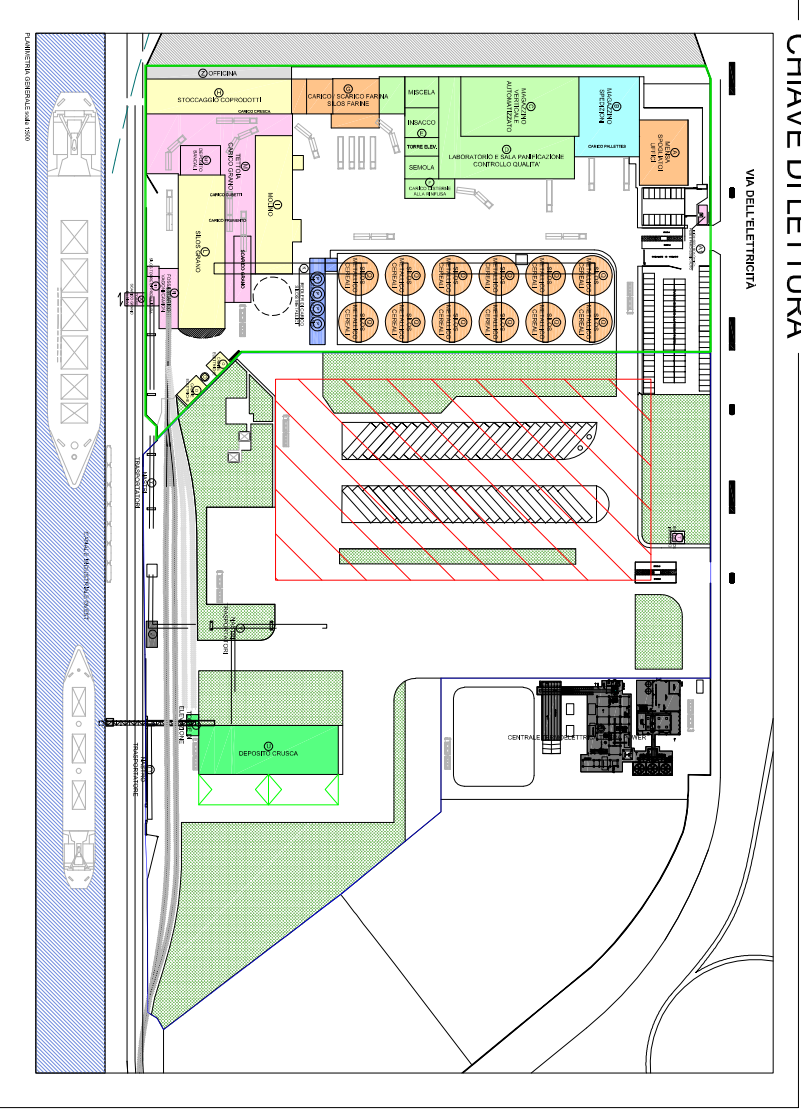

LEGENDA SIMBOLI

 CORPO ILLUMINANTE TIPO 1
Marca: AEC
Modello: QS PRO
Potenza: 600W
Optica: AS70

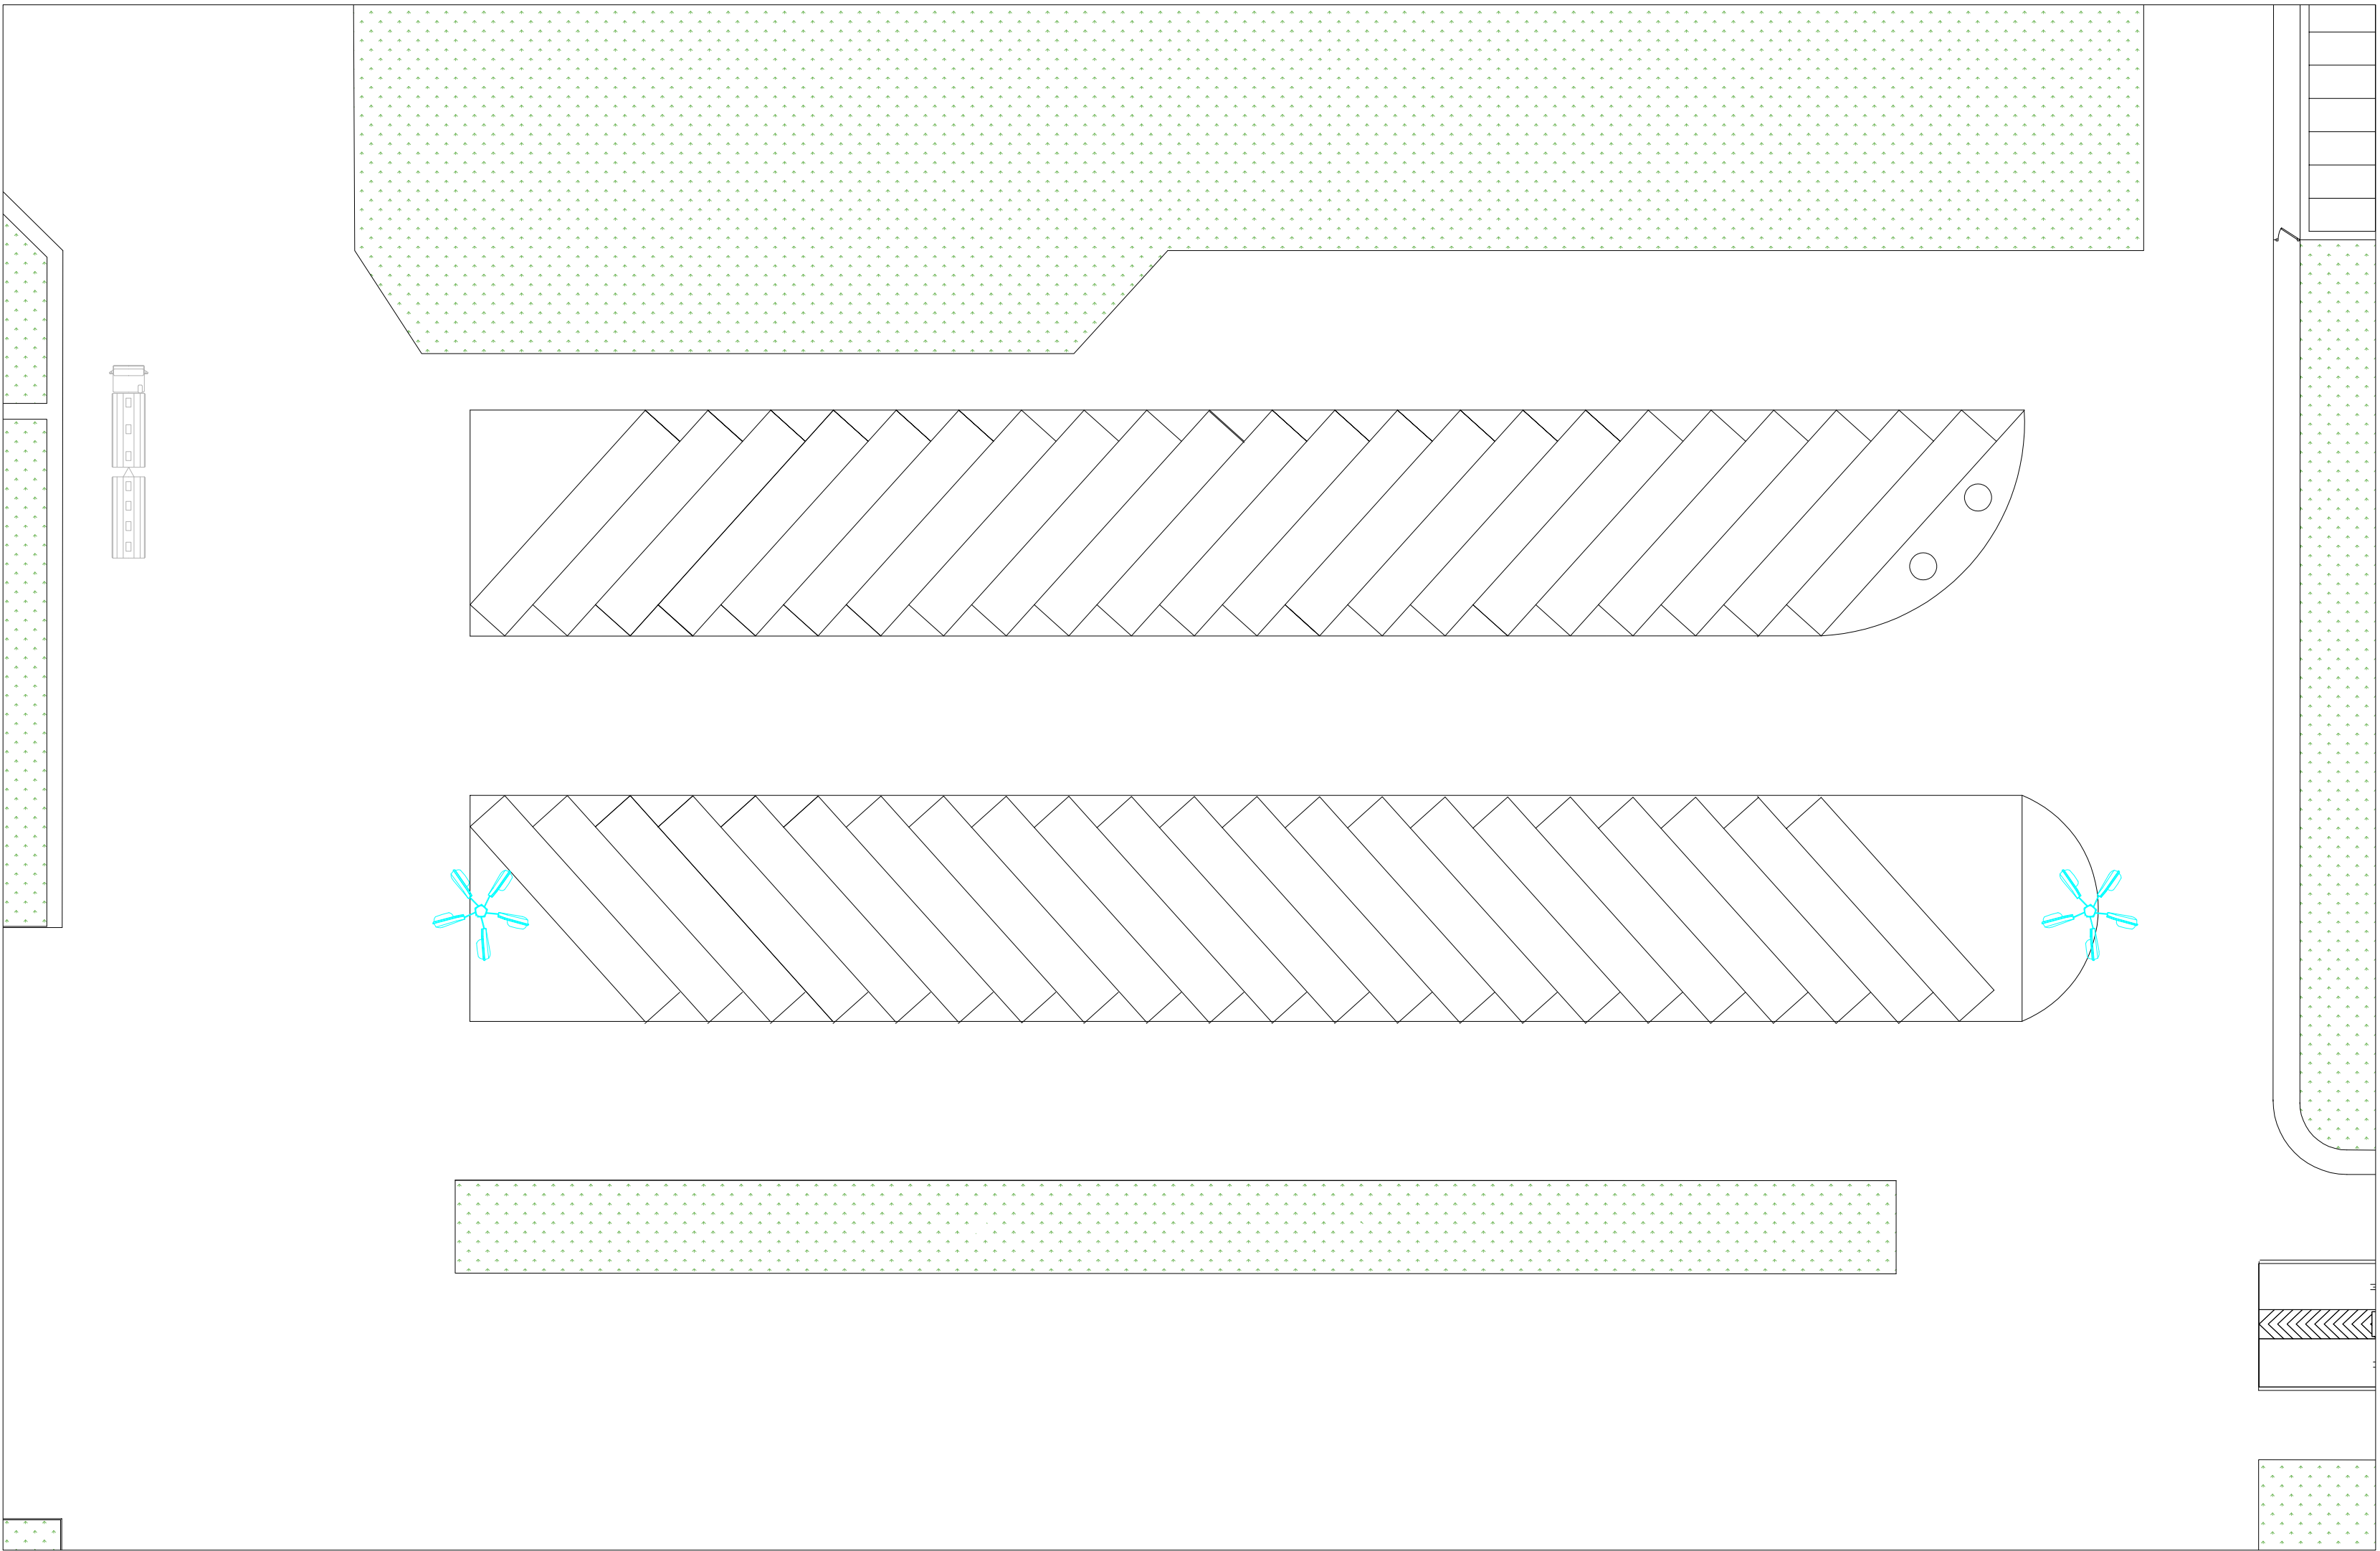

SCALA 1:400

20 m 8 m 4 m

Classificazione: **2100** **GRANDI MOLINI ITALIANI S.p.A.**
Comune: **Via Elettricità, 13**
Lavoro: **30175 - Mestre (VE)**

Titolo: **PROGETTO DI VERIFICA E ADEGUAMENTO**
Alla Legge Regionale 17 DEL 07/08/2009

Disegnato: **PLANIMETRIA**
Disposizione CORPI ILLUMINANTI

EL.02V1

Rev.	Data	Descrizione	Redatto	Verificato	Approvato	Nome	File	N°	Inv.	101
A	07/05/2025	PROGETTO DEFINITIVO	F. Boscaro	M. Piron	M. Piron	2100-EL.02V1	1/1			

Consulenze:

- analisi energetica
- sicurezza macchine
- prevenzione incendi
- verifiche strutturali
- energia alternative

SPC ENGINEERING

Studio Ing. S. P. C.

35010 Cadeneghe (PD)
Via Focia Nuova, 7
Tel. 0427/71840
Fax 0427/71840
e-mail: amministrazione@spc.com