


LEGENDA



- Interventi per modellazione sito
- Interventi per preparazione del sito alla piantumazione
- Piantumazione Boschetto igrofilo
- Seminagione

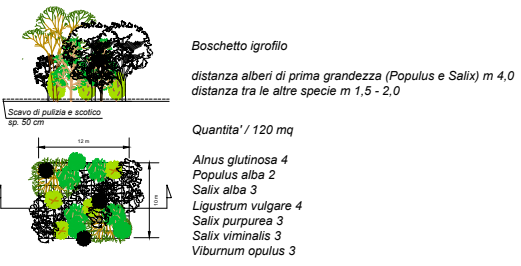

Abaco Specie utilizzate

	Alnus glutinosa
	Populus alba
	Salix alba
	Ligustrum vulgare
	Salix purpurea
	Salix viminalis
	Viburnum opulus

AREA	SUPERFICIE (mq)	INTERVENTO PREVISTO
1	3.998,00	AREA DA RINNOVIARE E COLLEGAMENTO CON VIA FABBRICATI E COLLAZIONE BOSCO IGROFILO
2	1.718,00	AREA DA RINNOVIARE E COLLEGAMENTO CON VIA FABBRICATI E COLLAZIONE BOSCO IGROFILO
3	4.802,00	AREA DA RINNOVIARE E COLLAZIONE BOSCO IGROFILO
4	685,00	AREA DA RINNOVIARE E COLLAZIONE BOSCO IGROFILO
TOTALE	8.330,00	

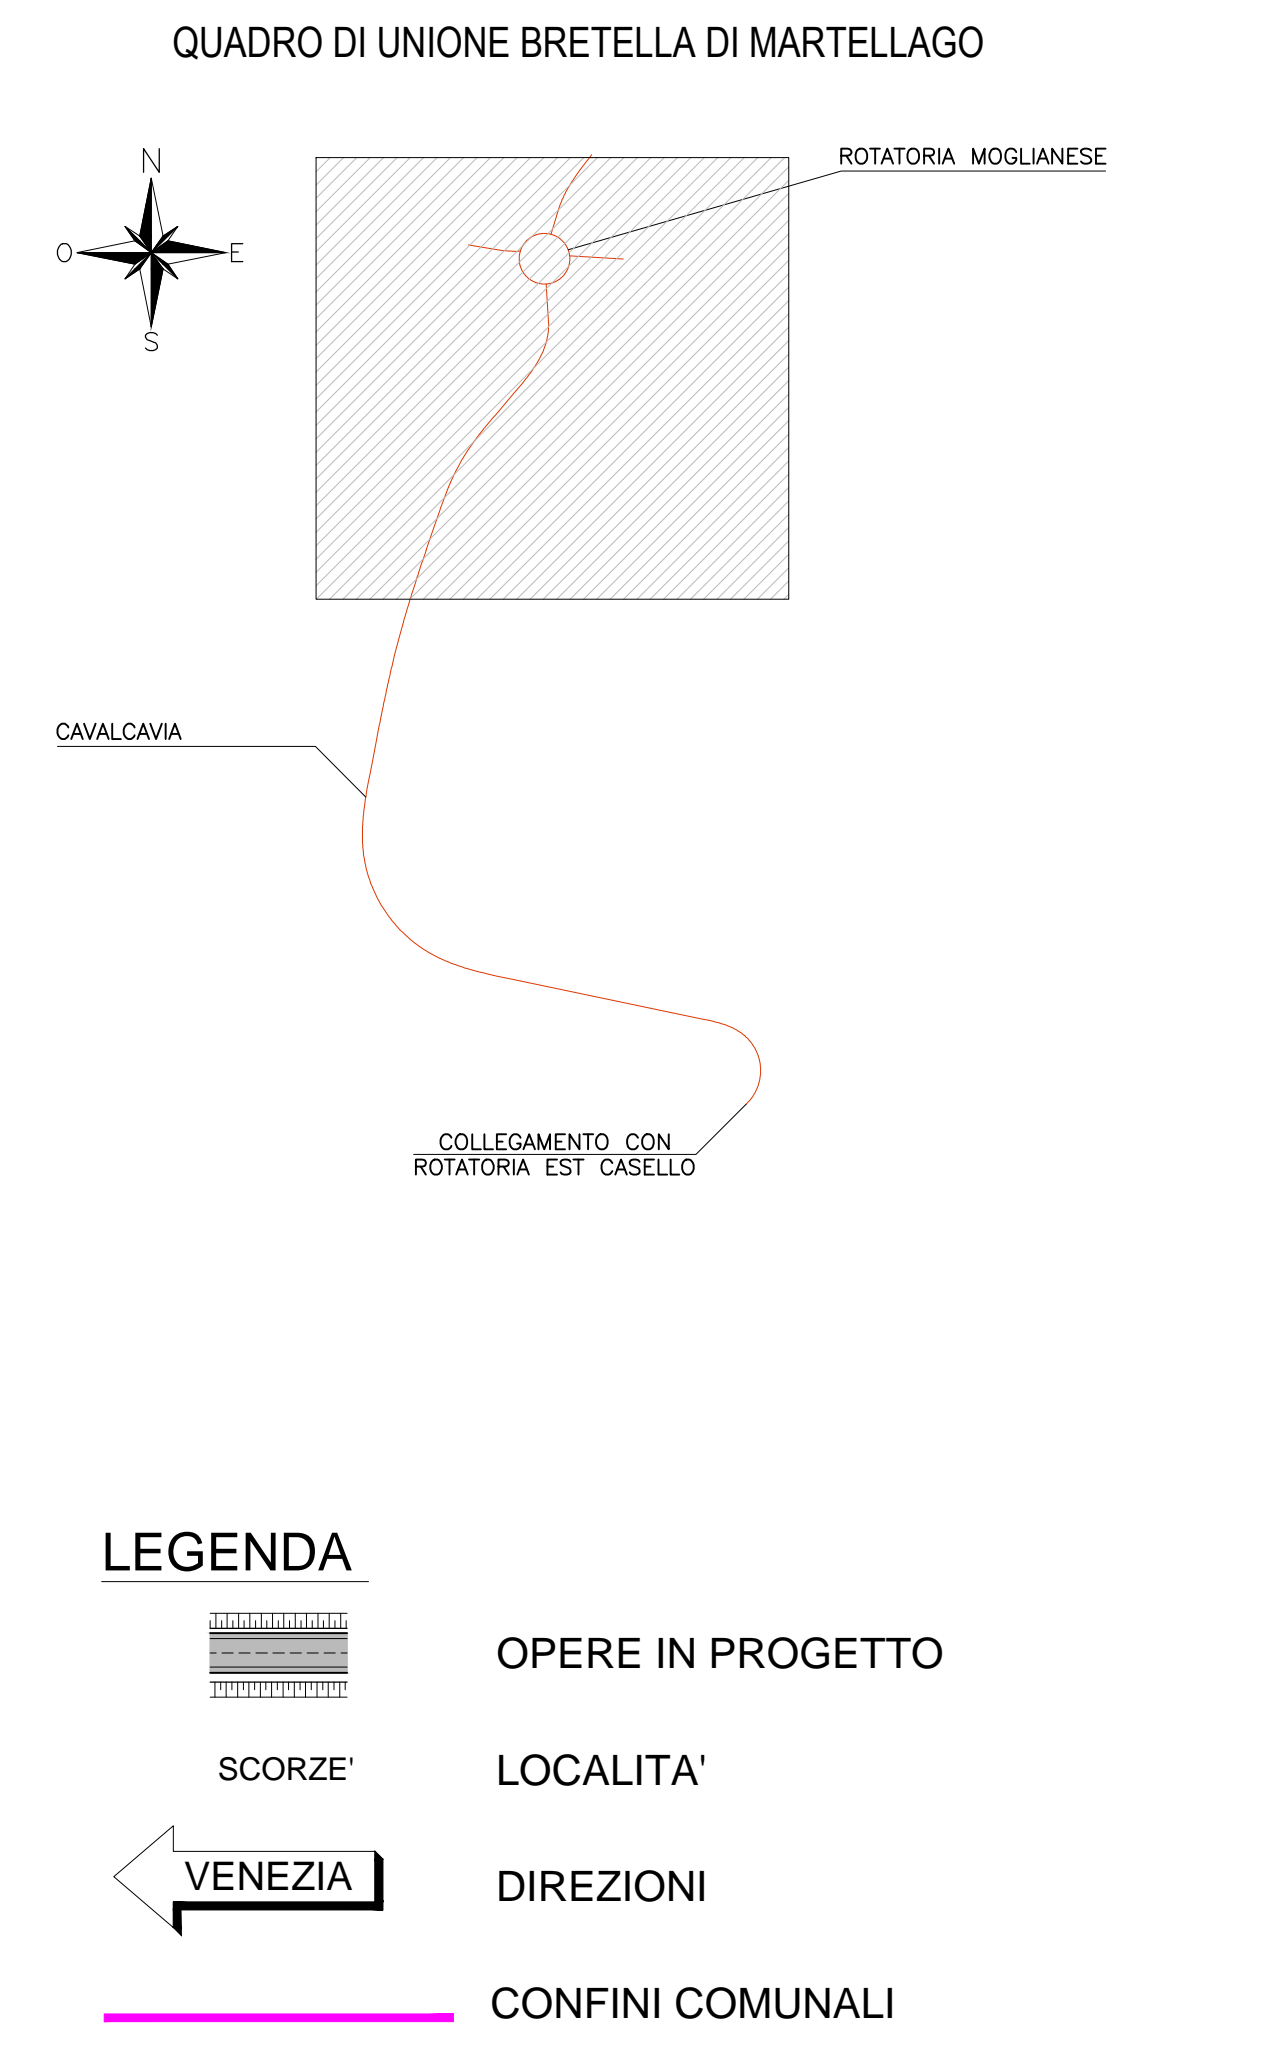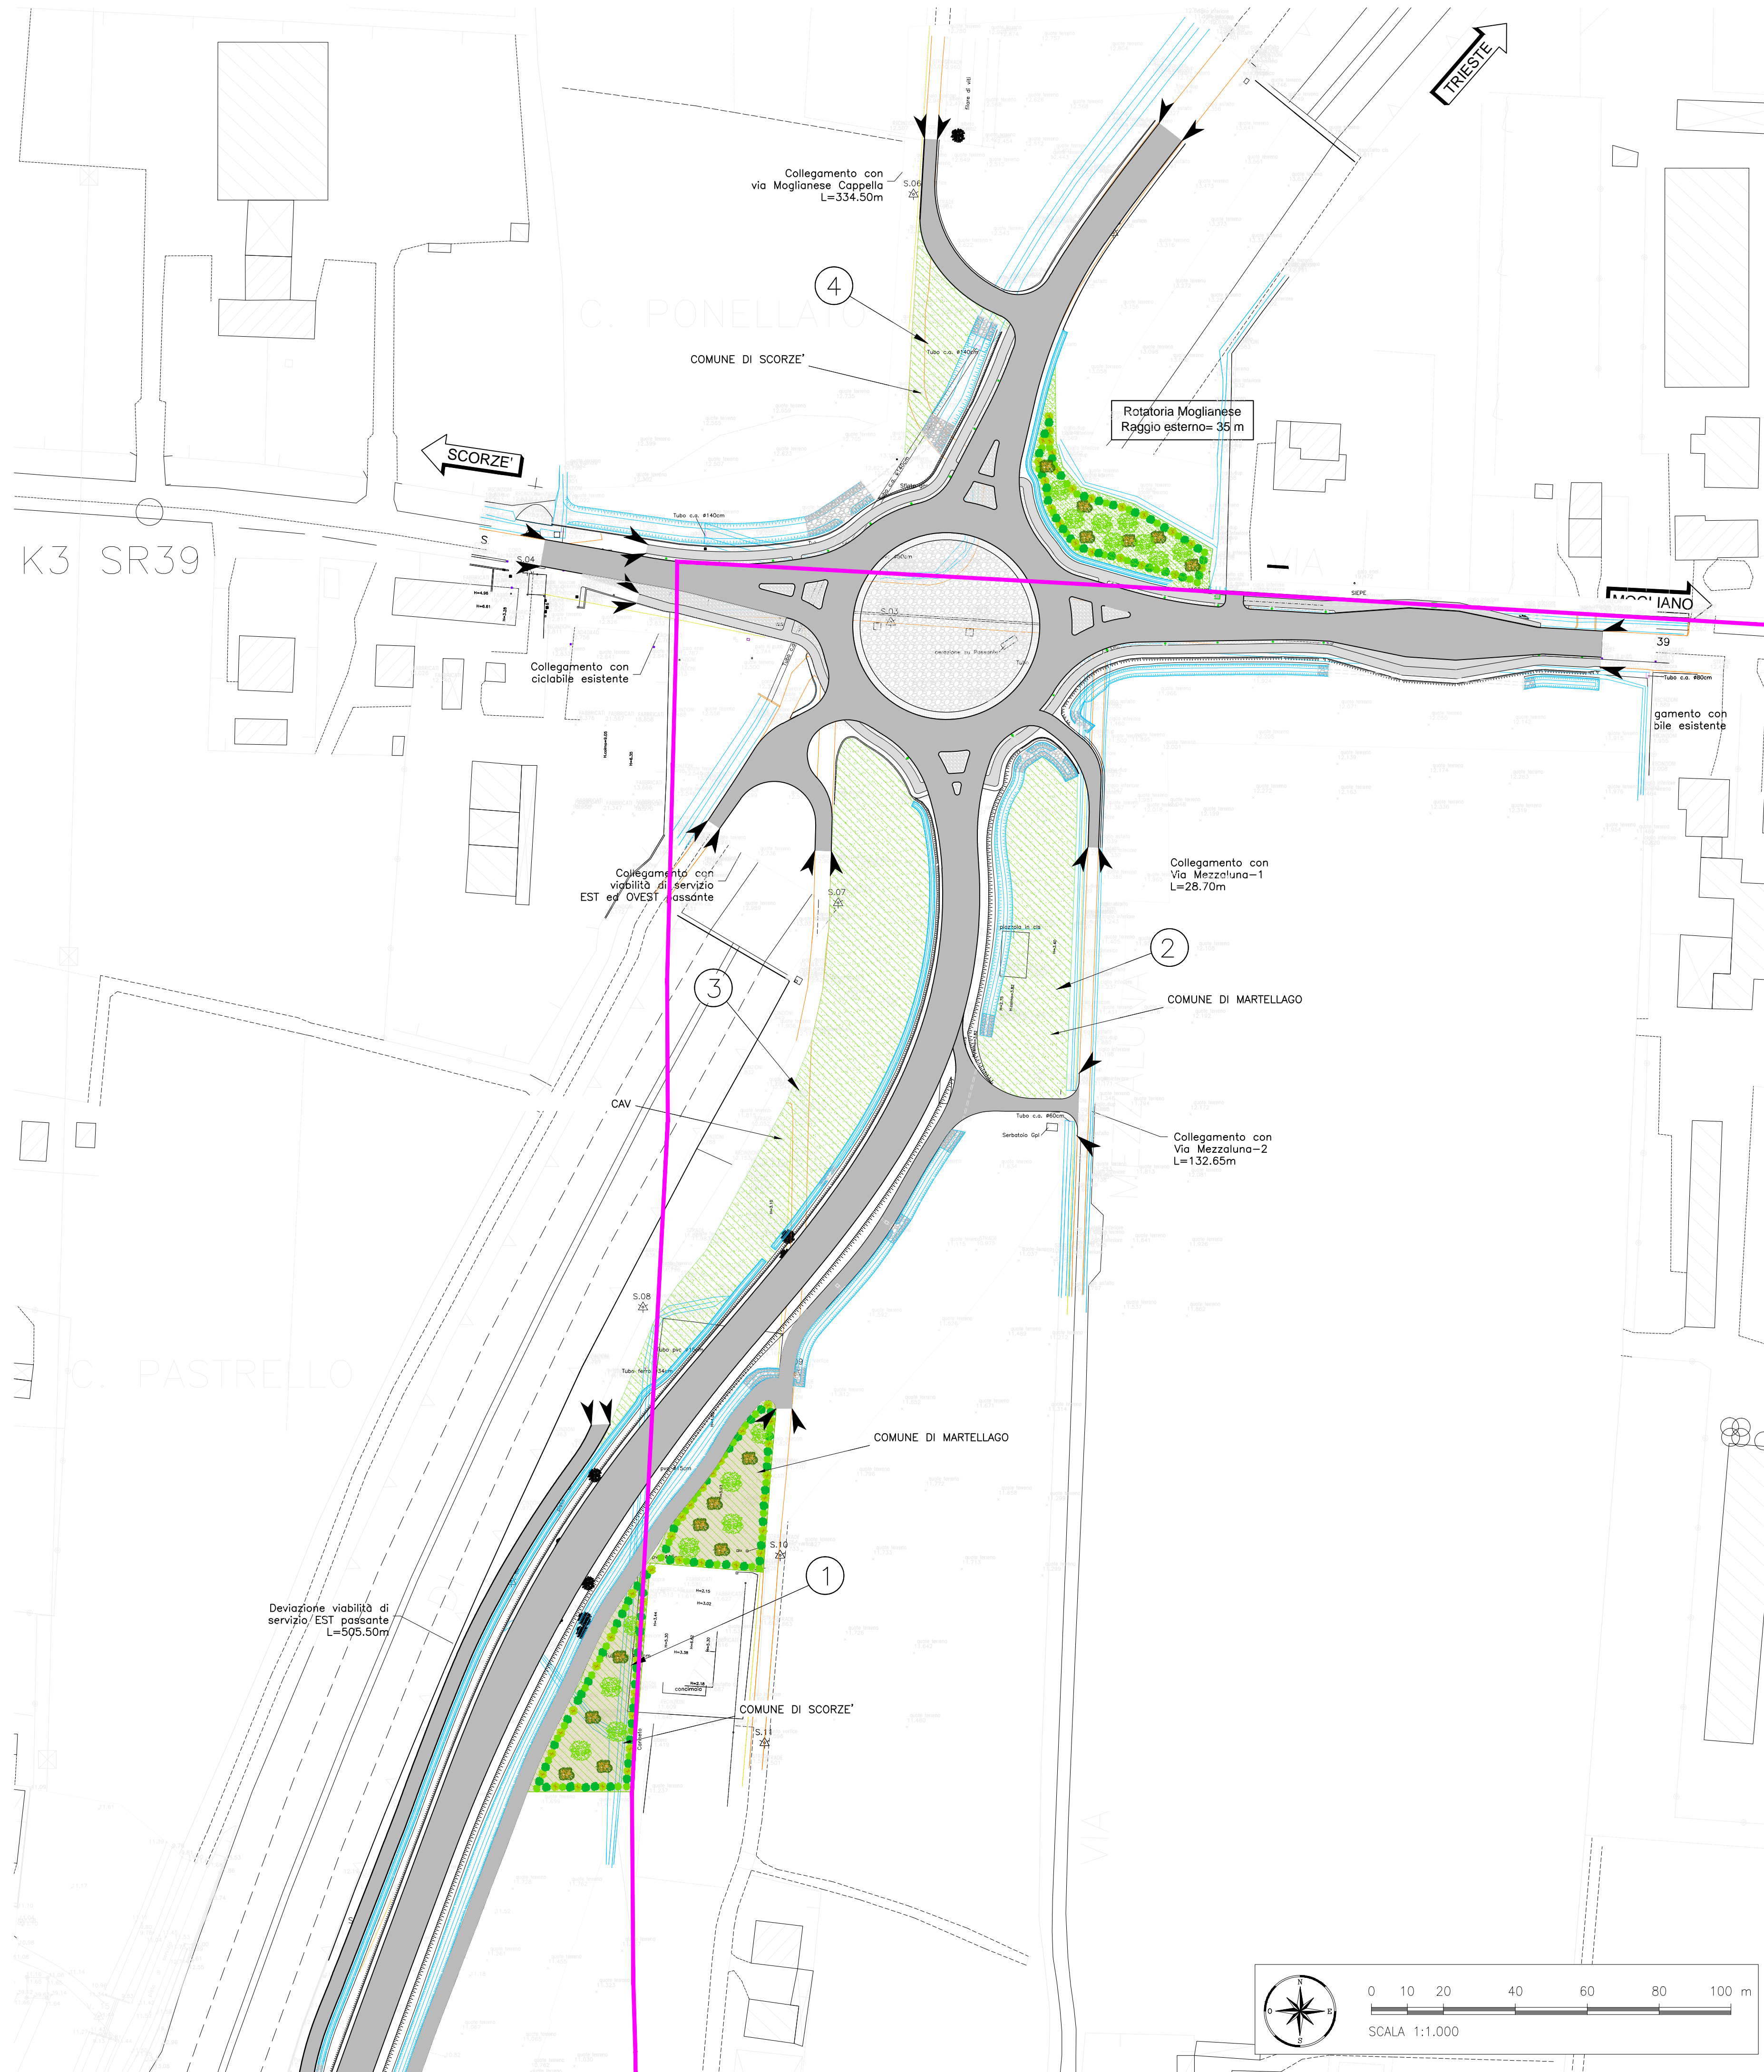

REGIONE DEL VENETO
GIUNTA REGIONALE
SEGRETARIA REGIONALE ALLE INFRASTRUTTURE E MOBILITÀ
DIREZIONE INFRASTRUTTURE DI TRASPORTO
VENETO STRADE S.P.A.

OPERE COMPLEMENTARI AL PASSANTE DI MESTRE

IL RESPONSABILE DEL PROCEDIMENTO: CITTÀ METROPOLITANA DI VENEZIA
COMUNI DI: MARTELLAGO E SCORZÈ
COORDINATORE DEL PROGETTO: OPERA: BRETELLA DI COLLEGAMENTO TRA LA STAZIONE DI MARTELLAGO-SCORZÈ E LA S.P. N. 39 "Moglianese"

PROGETTISTI: **ING. LUCIO ZOLLET**
Elaborazione generale infrastrutture

INTERVENTO N.: **- PROGETTO ESECUTIVO -**
ELABORATO N.: MITIGAZIONI AMBIENTALI
SCALA: 1:1000
Planimetria delle opere a verde

DATA: AGOSTO 2022
REVISIONE: 00
NOME FILE: 3D010200B.dwg

PROGETTAZIONE GENERALE INFRASTRUTTURA
ZOLLET INGEGNERIA Srl
Viale Stazione, 40
32035 S. Giustina (BL)

CONTROLLATO ED APPROVATO

VALIDAZIONE: _____
PROTOCOLLO _____
DEL _____

IL PRESENTE DOCUMENTO NON POTRÀ ESSERE COPRATO, RIPRODOTTO O ALTRIMENTI PUBBLICATO, IN TUTTO O IN PARTE, SENZA IL CONSENSO DI VENETO STRADE S.P.A. VENEZIA. QUALI UTILIZZI NON AUTORIZZATI SARANNO PUNTI A NORMA DI LEGGE. THIS DOCUMENT MAY NOT BE COPIED, REPRODUCED OR PUBLISHED, EITHER IN PART OR IN ITS ENTIRETY, WITHOUT THE WRITTEN PERMISSION OF VENETO STRADE S.P.A. VENEZIA. UNAUTHORIZED USE WILL BE PROSECUTED BY LAW.

