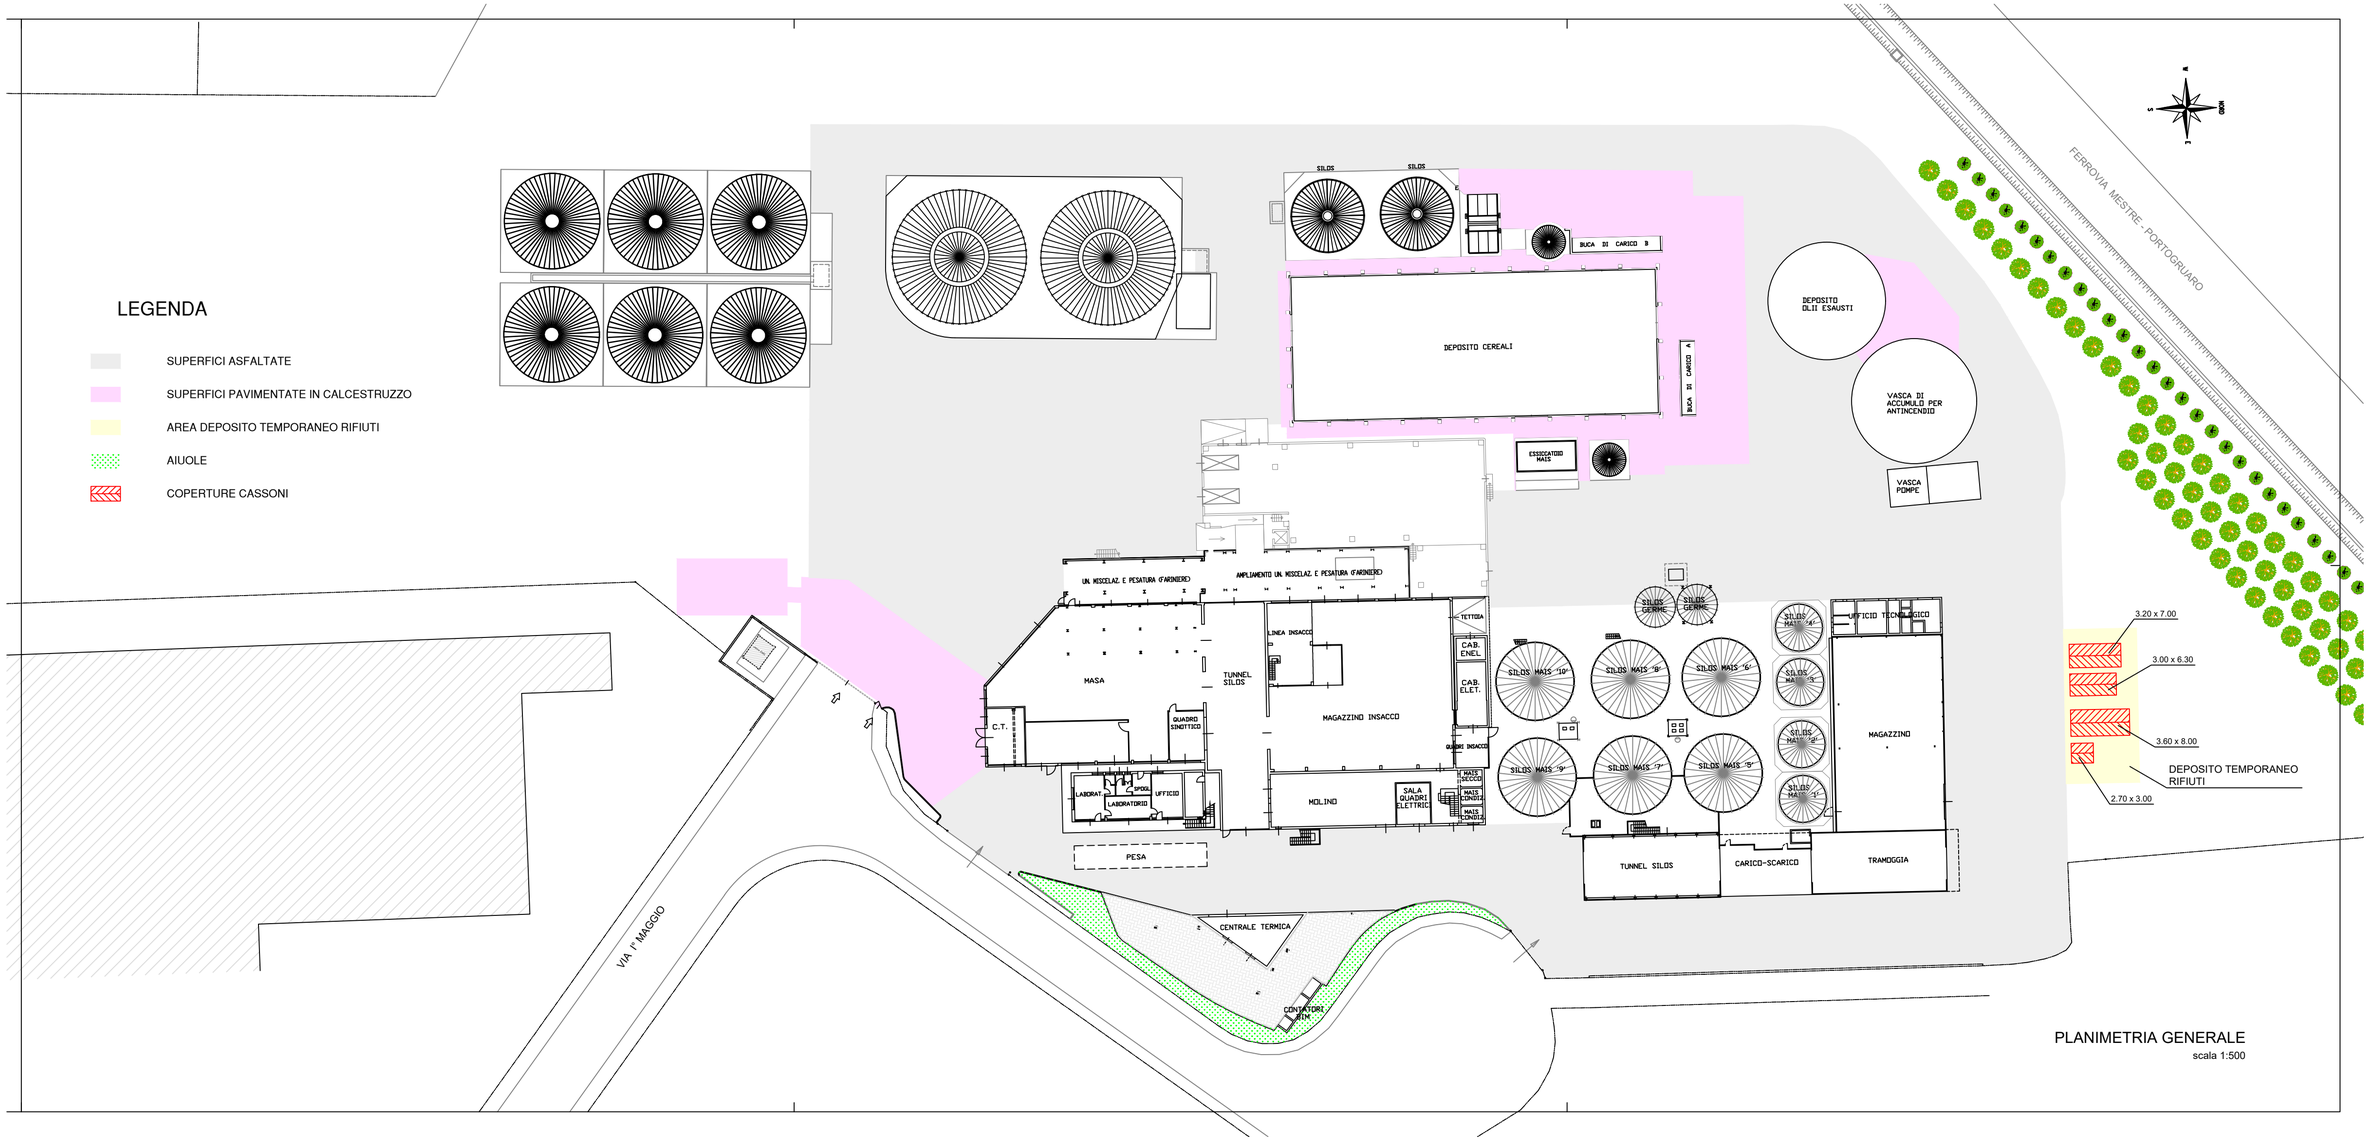

PLANIMETRIA GENERALE

scala 1:500