TAVOLA

2.2

SCALA
1/200

DATA
OTTOBRE 2020

DITTA

sede Legale: Via Scrovegni, 1 - Padova
C.F. 00314500273 - P. IVA 01782190282

OGGETTO
Pratica di VIA ai sensi dell'art 22 c. 1 lett. a) LRV 50/11 e D.lgs 152/2006

RIFERIMENTI CATASTALI
Comune di Mira, Sezione Unica,
Foglio 40, mappale 60

TAVOLA
PROGETTO
Piano terra 1/200

PROGETTISTA

Arch. Jacopo Carraro
Codice Fiscale CRR JCP 71C09 L736T
Ordine degli Architetti di Venezia n° 2977

I A T O
STUDIO ARCHITETTURA
RICERCA&LAB., ARCHITETTURA., URBANISTICA.
tel/cell. 4129400 C. F. / P. IVA 04336820272
jacopo79@gmail.com jacopo.carraro@archiworld.it

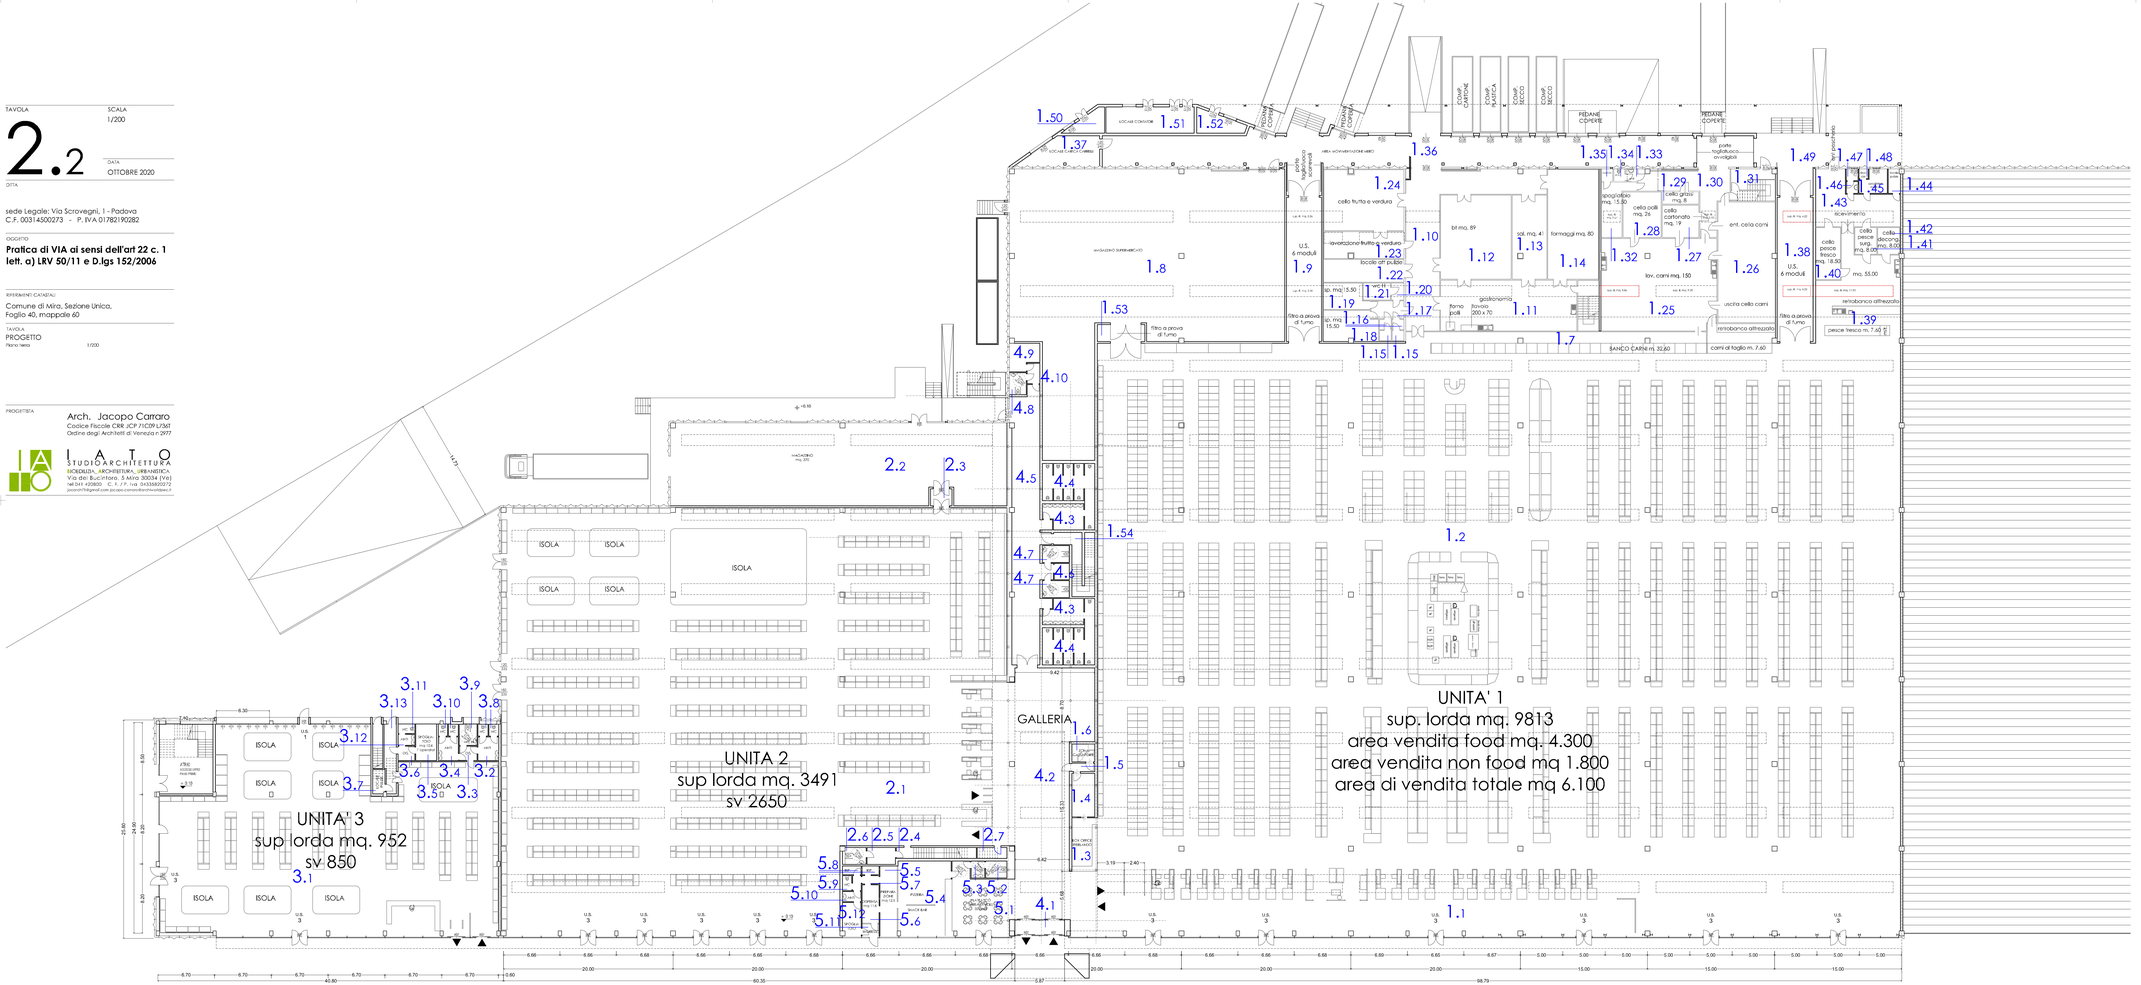
UNITA' 1
sup. lorda mq. 9813
area vendita food mq. 4.300
area vendita non food mq 1.800
area di vendita totale mq 6.100
UNITA 2
sup lorda mq. 3491
sv 2650
UNITA' 3
sup lorda mq. 952
sv 850
GALLERIA
ISOLA
BANCO CARNI H. 32,60
