


PIANTA PIANO PRIMO

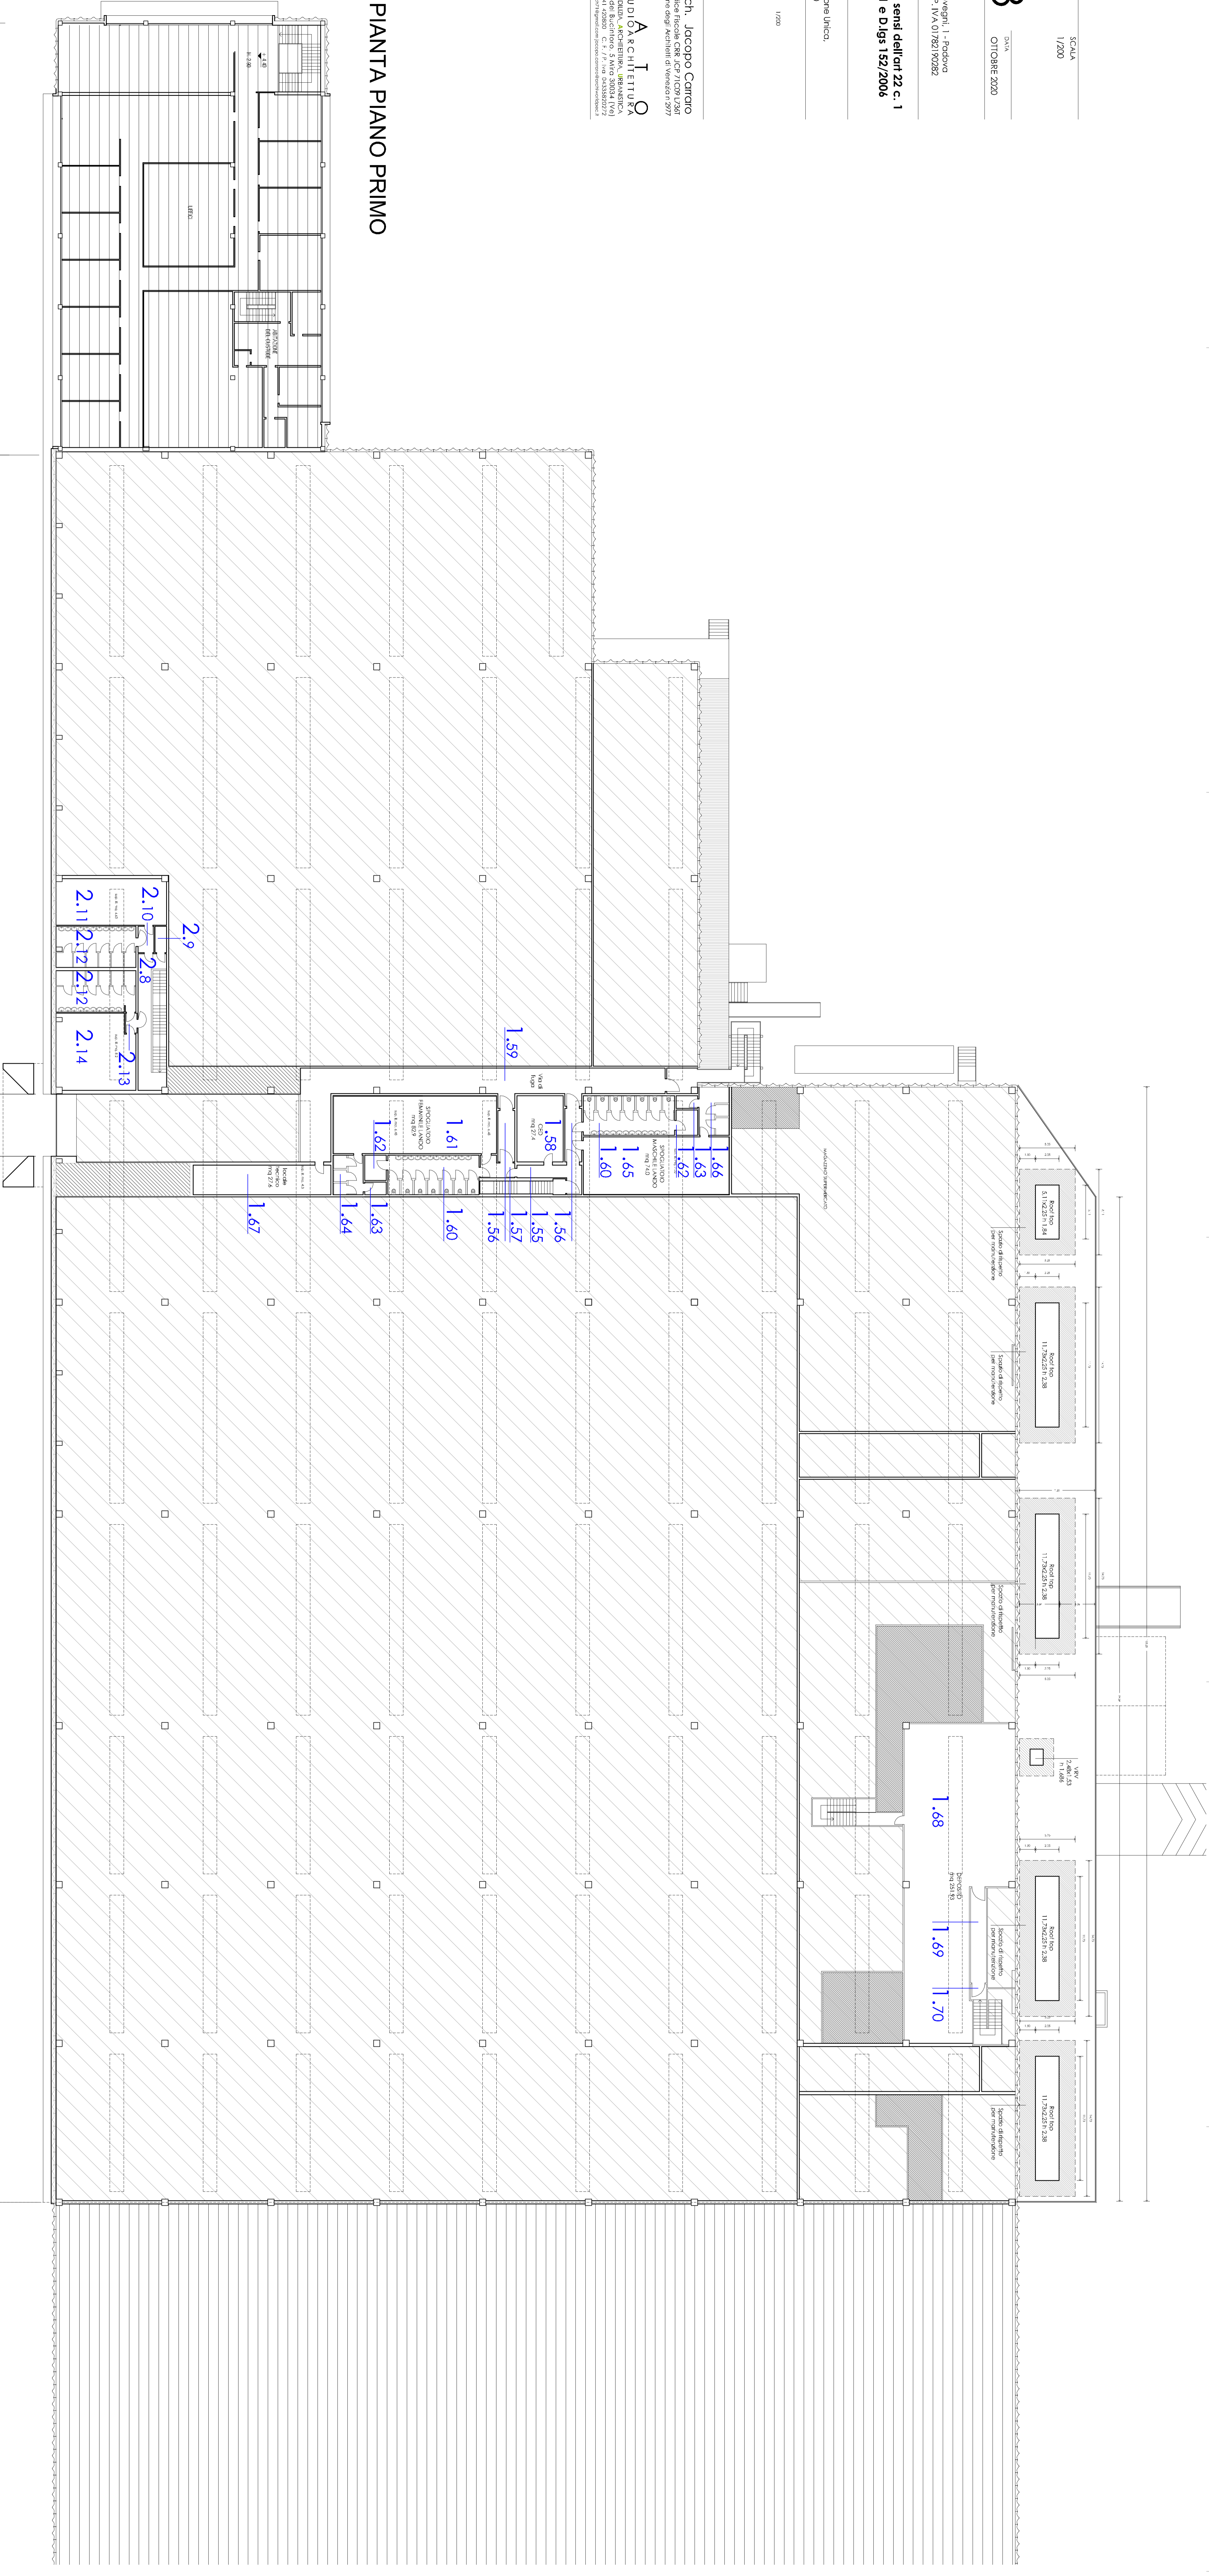

N	Partecipazione Funzionale	Sup.	h	Vol.	n. ord.	Sup. ord.	Vol. ord.
1.55	Distributivo	9.6	3.10	29.8	1	9.6	3.10
1.56	Filino	8.1	3.10	25.1	1	8.1	3.10
1.57	Distributivo	5.7	3.10	17.7	2	11.4	6.20
1.58	Centro loam	27.4	3.10	84.9	1	27.4	3.10
1.59	Via di Lugj	104.0	3.10	322.4	1	104.0	3.10
1.60	Spogliatoio bagno	32.3	3.10	100.1	2	64.6	6.20
1.61	Spogliatoio femminile	82.9	3.10	257.0	1	82.9	3.10
1.62	Ripostiglio	4.9	3.10	15.2	2	9.8	6.20
1.63	Ripostiglio	2.4	3.10	7.4	2	4.8	6.20
1.64	Area doccia	10.4	3.10	32.2	1	10.4	3.10
1.65	Spogliatoio maschile	74.0	3.10	229.4	1	74.0	3.10
1.66	Area doccia	12.6	3.10	39.1	1	12.6	3.10
1.67	Località tecnico	36.4	3.10	112.8	1	36.4	3.10
1.68	Deposito	57.2	2.80	160.2	1	57.2	2.80
1.69	Distributivo	13.5	2.80	37.8	1	13.5	2.80
1.70	Filino	3.3	2.80	9.2	1	3.3	2.80
2.8	Distributivo	20.6	3.10	63.9	1	20.6	3.10
2.9	Località pulite	2.8	3.10	8.7	1	2.8	3.10
2.10	Distributivo	3.8	3.10	11.8	1	3.8	3.10
2.11	Spogliatoio maschile	46.7	3.10	144.7	1	46.7	3.10
2.12	Località bagno	29.4	3.10	91.1	2	58.8	6.20
2.13	Distributivo	2.1	3.10	6.5	1	2.1	3.10
2.14	Spogliatoio femminile	52.5	3.10	162.8	1	52.5	3.10

* L'integrazione e/o la sostituzione integrale della superficie illuminante e/o omettono con sistemi artificiali avverrà secondo le caratteristiche indicate dal DLgs 626/94 art. 33 c. 6, 8, 9 e successive modifiche.
** I valori riportati di superficie illuminante e omettono sono la somma delle superfici parziali provenienti da pareti e da soffitti.