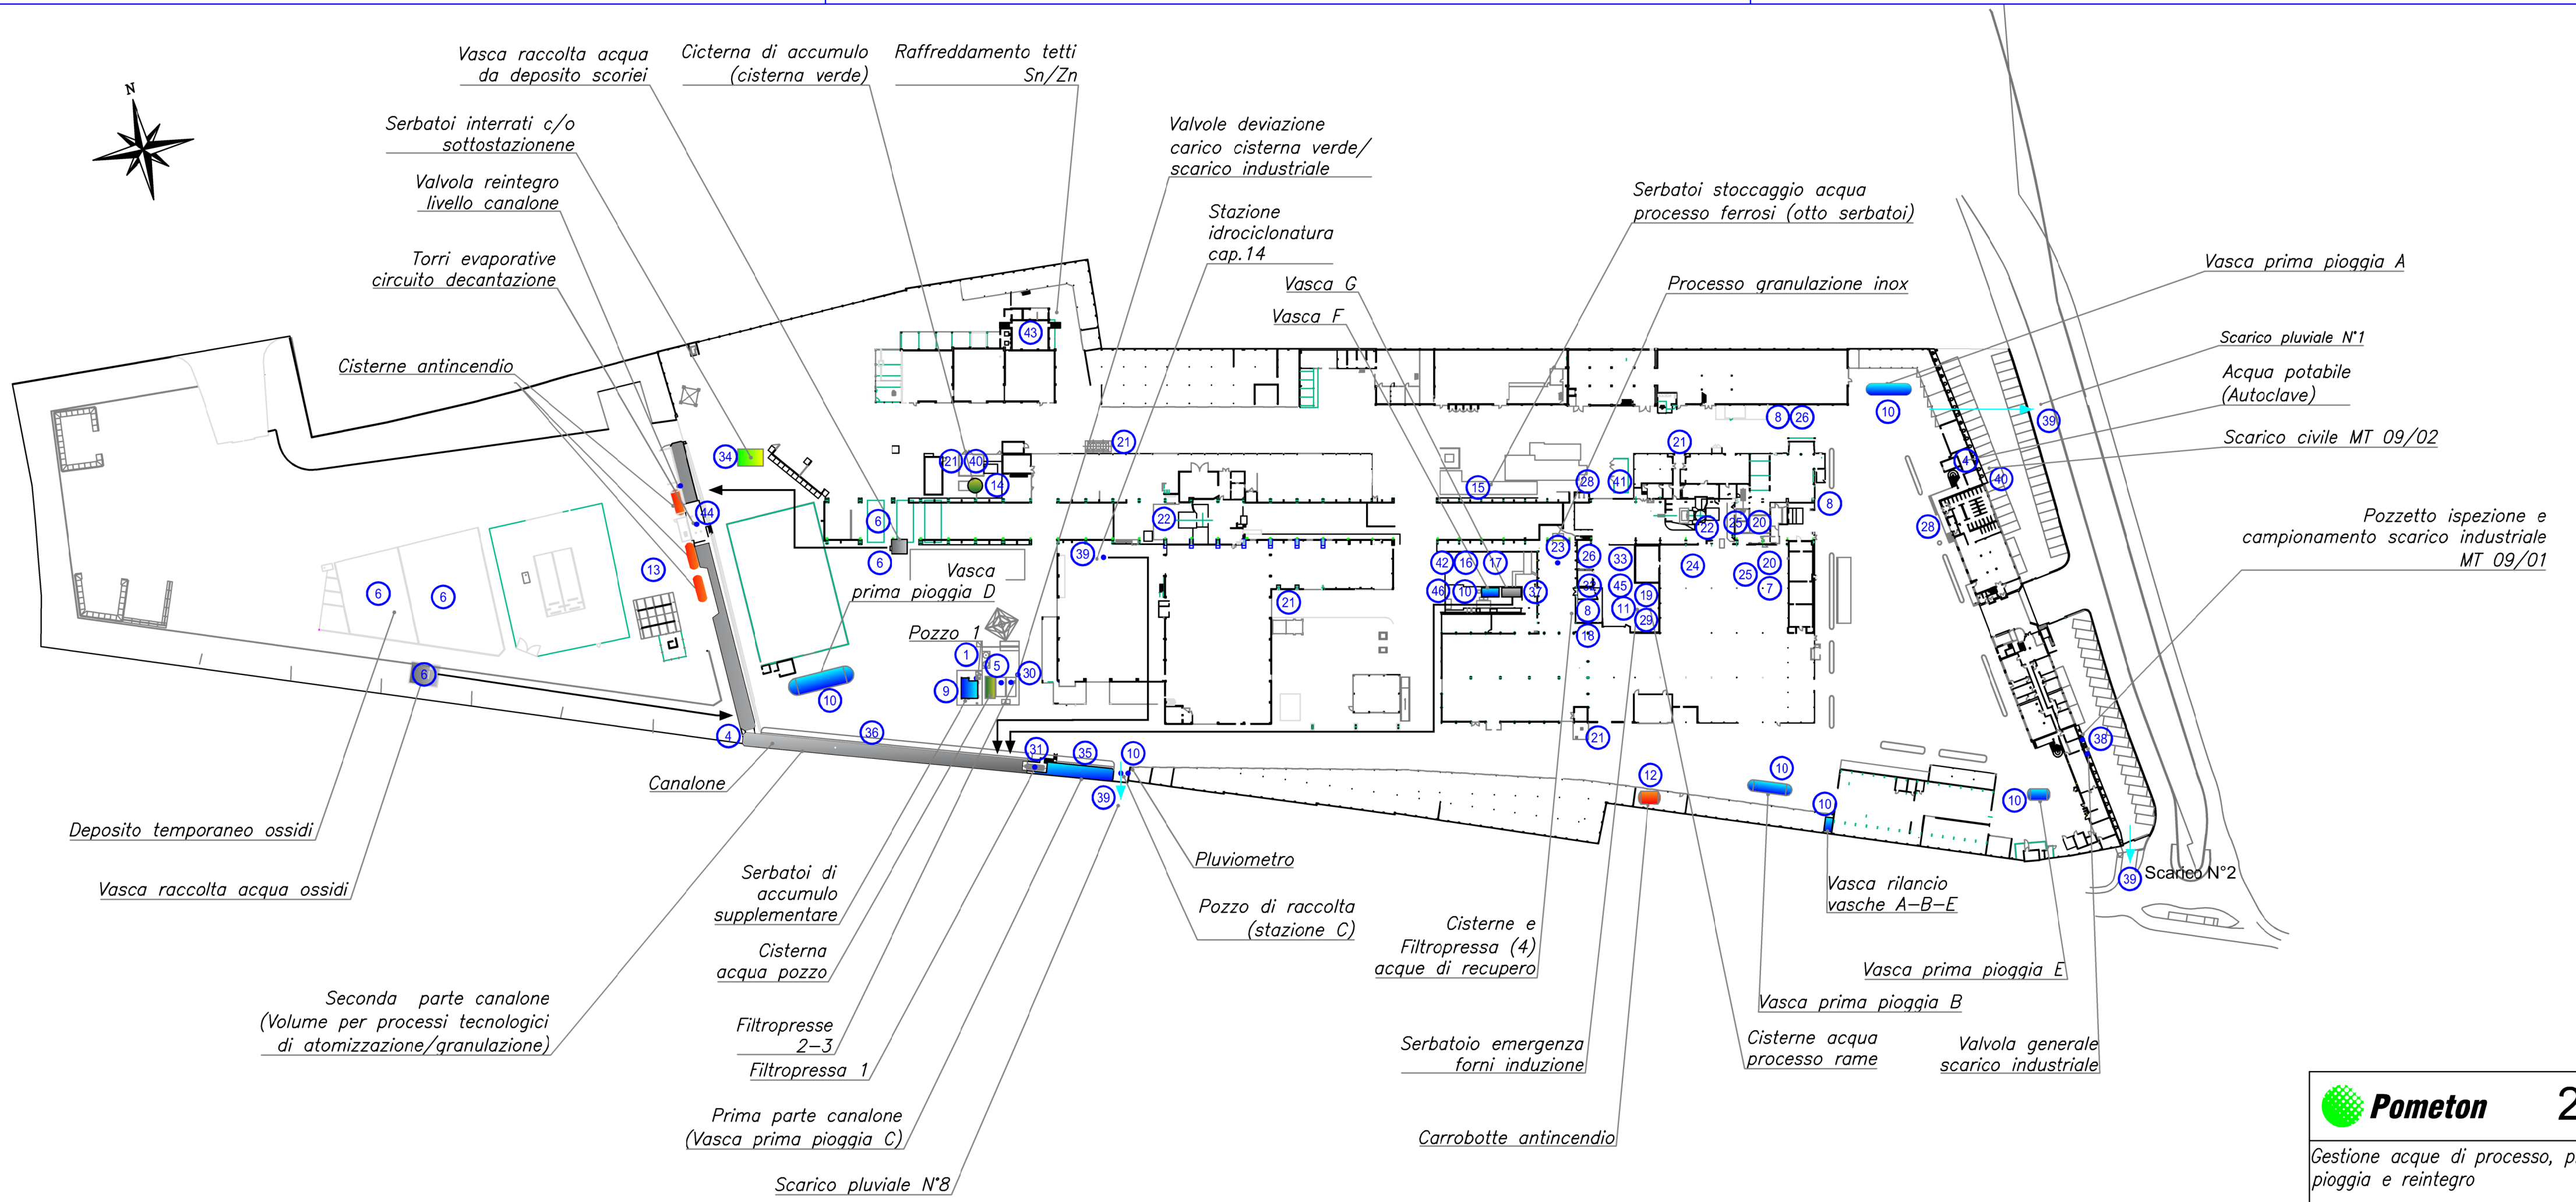

Riproduzione cartacea del documento informatico sottoscritto digitalmente da RUDOLPH JOHANNES CLAYTON il 11/03/2025 14:29:07 ai sensi dell'art. 20 e 23 del D.lgs. 82/2005
PROTOCOLLO GENERALE: 2025 / 16695 del 13/03/2025

Pometon 2/2

Gestione acque di processo, prima pioggia e reintegro

Data:	27/07/15	Nome:	RB
Data rev:	28/11/24	Nome rev:	CC
Scala=	/	Sch.:	2729/E

A4x3_297X630