

TAVOLA
SCALA
VARE

3.4

DATA
OTTOBRE 2020

sede Leggio: Via Scrovegni, 1 - Padova
C.F. 00314500273 - P. IVA 01782190282

OGGETTO
**Pratica di VIA di sensi dell'art 22 c. 1
lett. a) LRV 50/11 e DLgs 152/2006**


PERIMETRI CASUALI
Comune di Mira, Sezione Unica.
Foglio 40, mappale 60

TAVOLA
PROGETTO PARCHEGGI DEDICATI
Piantino generale
Particelle
1/600
1/100


PROGETTISTA
Arch. Jacopo Carraro
Codice Fiscale: GRF JCP 71 C09 17841
Ordine degli Architetti di Venezia n.2977

STUDIO A R C H I T T U R A
BIOSKILL - ARCHITETTURA, URBANISTICA,
VIA DEL BICHINORO, 3/A MG 35034 (VE)
Tel. +39 049 8700000 - Fax +39 049 8700001
Info: info@studioar.it - www.studioar.it


LEGENDA

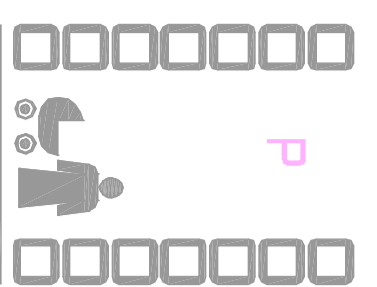


PARCHEGGIO ROSA

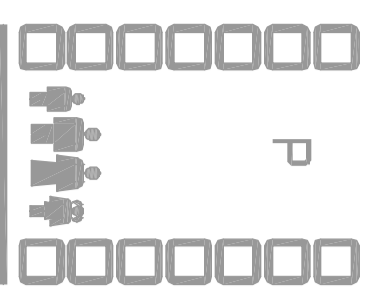

PARCHEGGIO FAMIGLIA

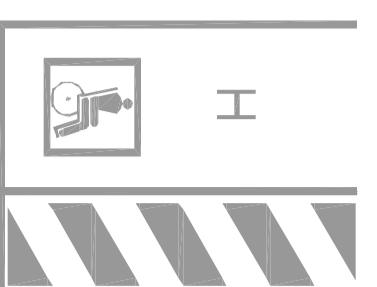

PARCHEGGIO PORTATORI HANDICAP

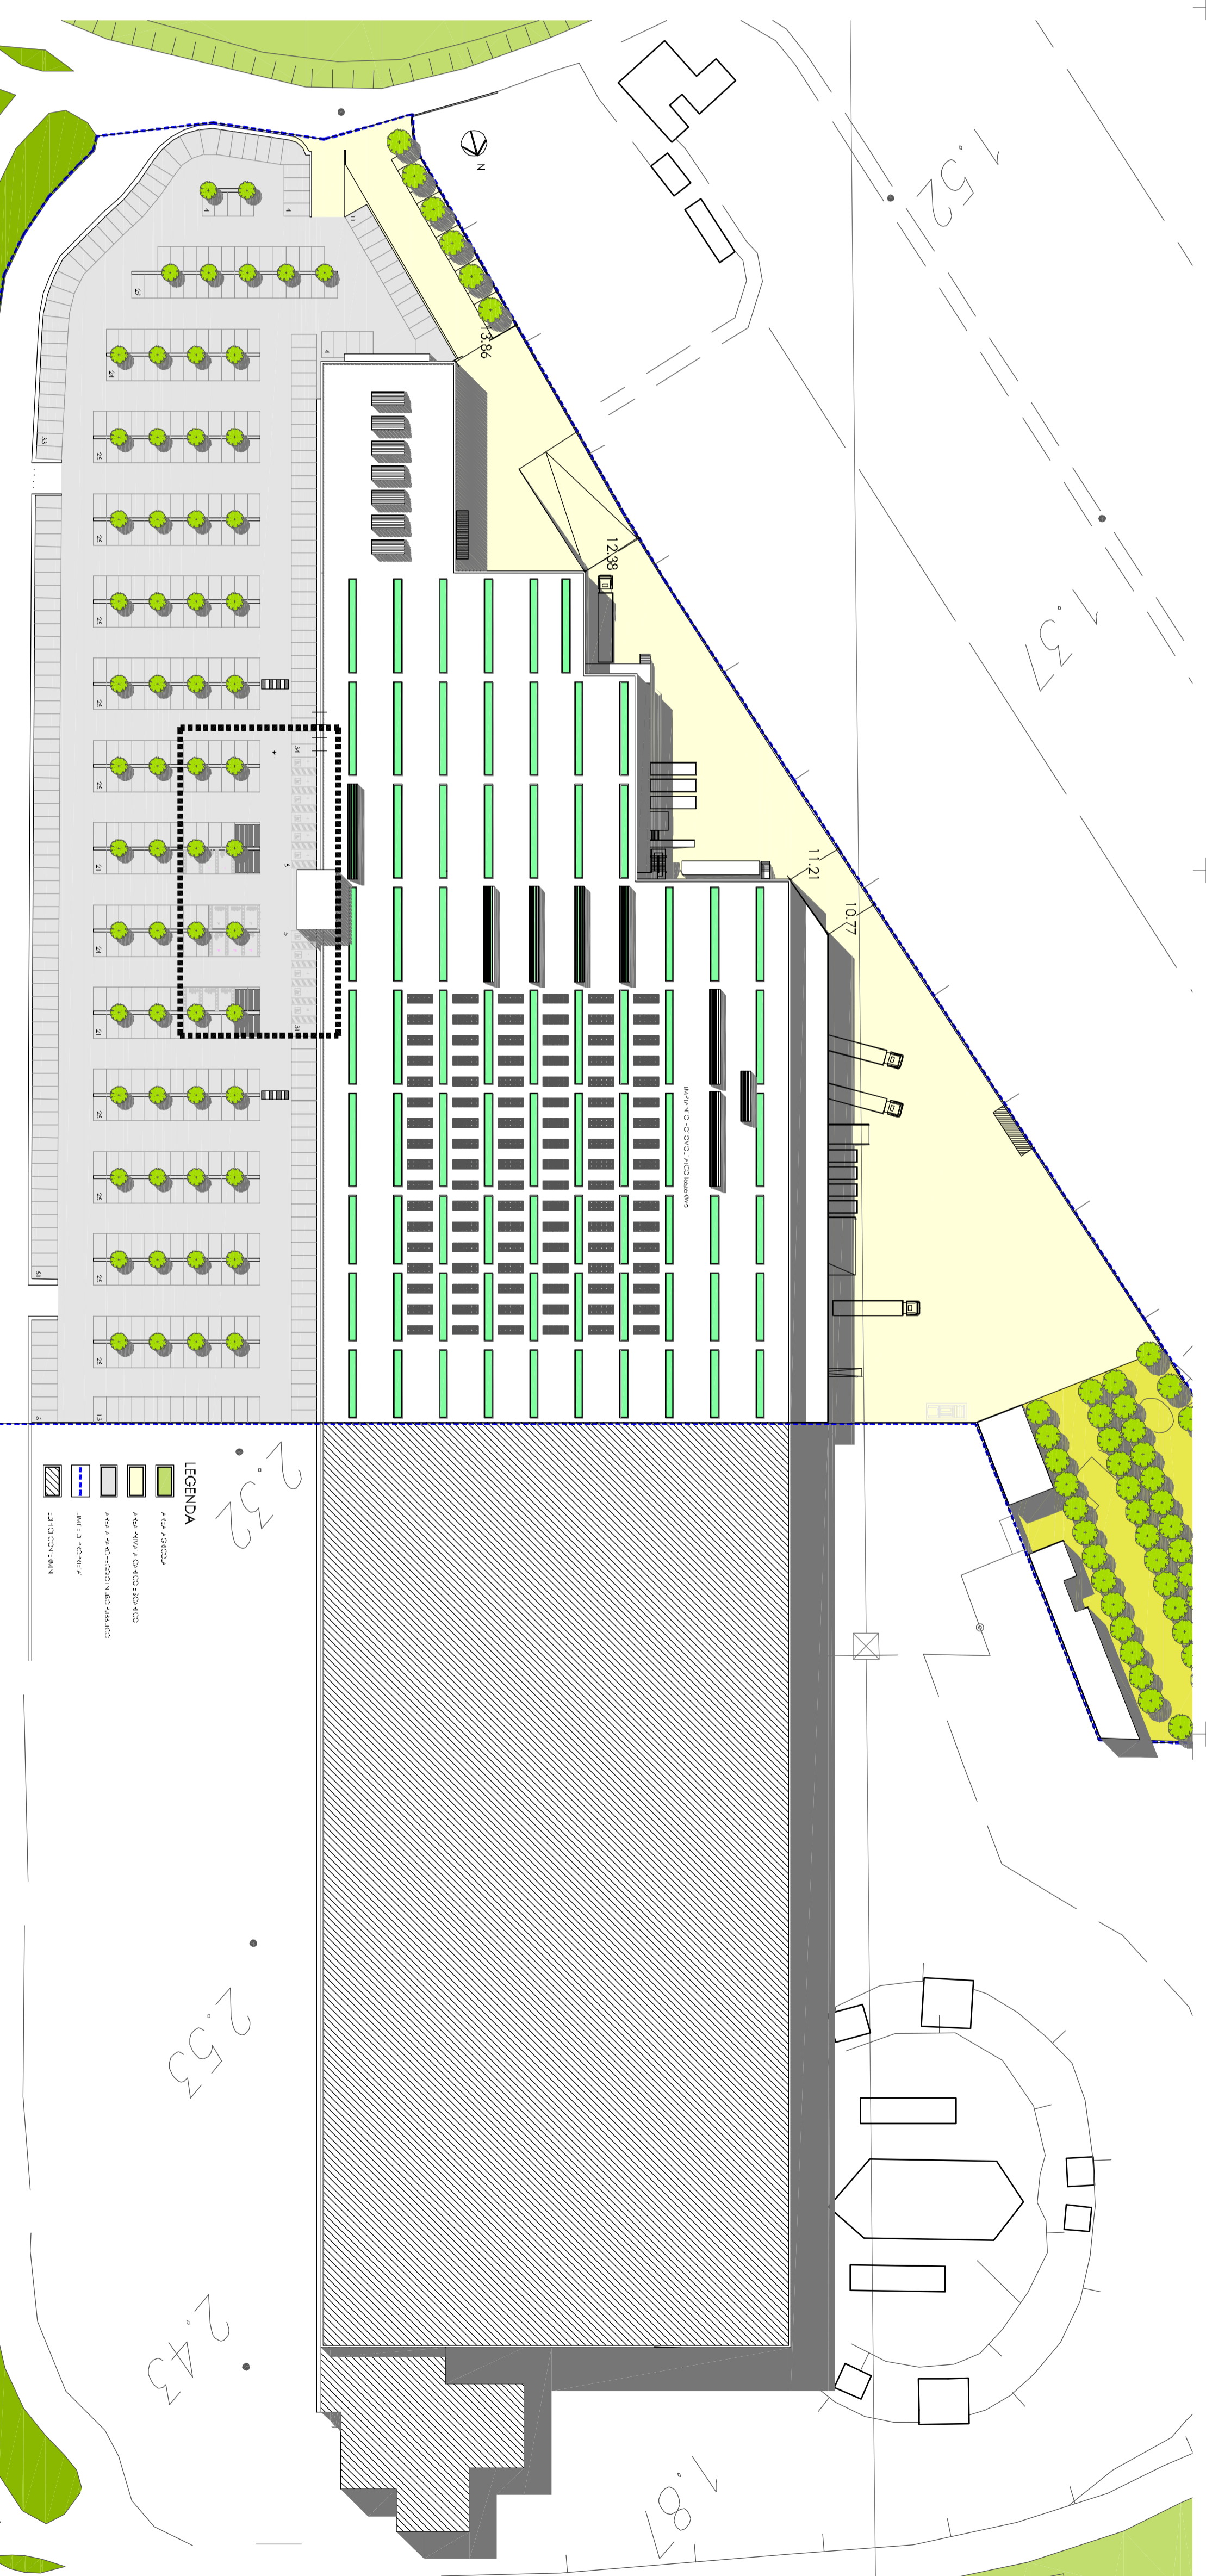

34

± +0.00

6

5

31

