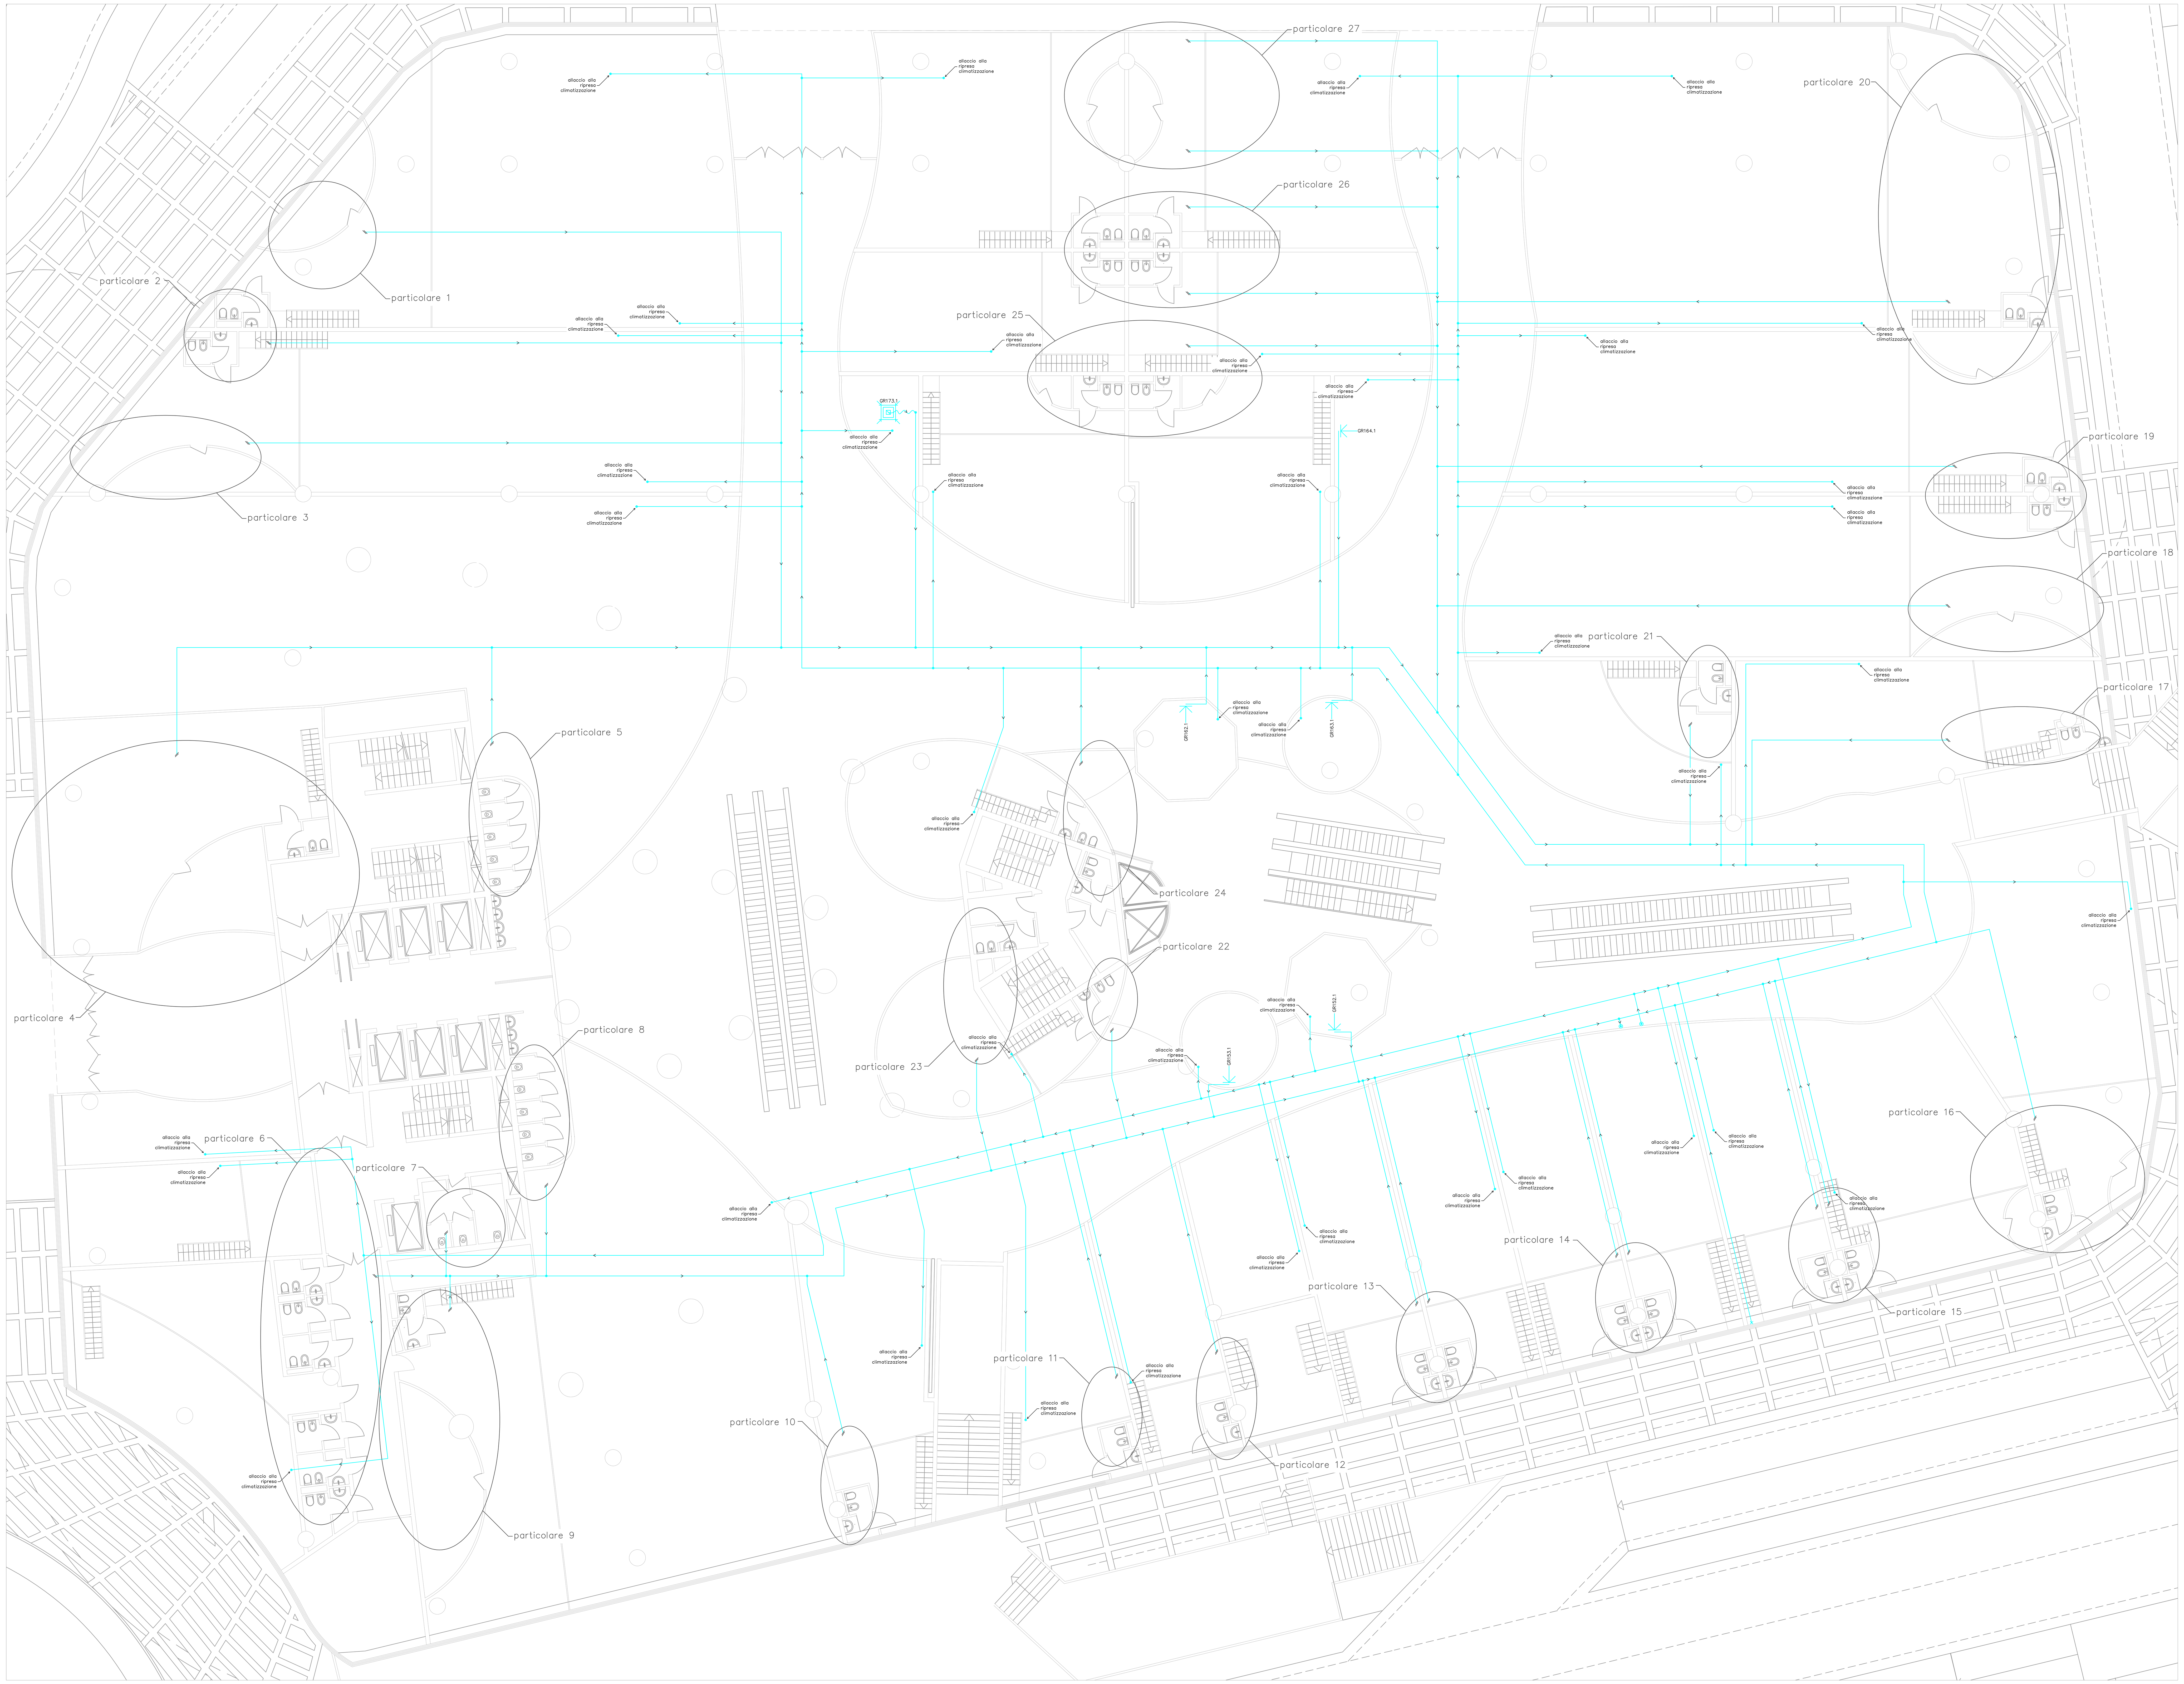

LEGENDA IMPIANTO DI ESTRAZIONE – Identificazione sigle nei disegni

Elemento	Progress.	Caratteristiche Termo-Idrauliche	Caratteristiche Elettriche/Idrauliche
GR	01.1÷03.1	Griglia di ripresa impianto di estrazione marca: SCHAKO (o equivalente); modello: IB-1 225x325; Q: 765 m^3/h;	
GR	04.1÷05.1	Griglia di ripresa impianto di estrazione marca: SCHAKO (o equivalente); modello: IB-1 325x325; Q: 940 m^3/h;	
GR	06.1÷09.1	Griglia di ripresa impianto di estrazione marca: SCHAKO (o equivalente); modello: IB-1 325x325; Q: 1110 m^3/h;	
GR	10.1	Griglia di ripresa impianto di estrazione marca: SCHAKO (o equivalente); modello: IB-1 125x325; Q: 292 m^3/h;	
GR	11.1÷14.1	Griglia di transito;	
GR	15.1÷18.1	Valvola di ripresa impianto di estrazione marca: SCHAKO (o equivalente); modello: SVA-100; Q: 50 m^3/h;	
GR	19.1÷21.1	Griglia di transito;	
GR	22.1÷23.1	Valvola di ripresa impianto di estrazione marca: SCHAKO (o equivalente); modello: SVA-100; Q: 30 m^3/h;	
GR	24.1	Valvola di ripresa impianto di estrazione marca: SCHAKO (o equivalente); modello: SVA-150; Q: 112 m^3/h;	
GR	25.1÷27.1	Griglia di ripresa impianto di estrazione marca: SCHAKO (o equivalente); modello: IB-1 325x325; Q: 1070 m^3/h;	
GR	28.1	Griglia di ripresa impianto di estrazione marca: SCHAKO (o equivalente); modello: IB-1 125x325; Q: 616 m^3/h;	
GR	29.1÷30.1	Griglia di ripresa impianto di estrazione marca: SCHAKO (o equivalente); modello: IB-1 125x325; Q: 518 m^3/h;	
GR	31.1	Valvola di ripresa impianto di estrazione marca: SCHAKO (o equivalente); modello: SVA-100; Q: 40 m^3/h;	
GR	32.1	Griglia di transito;	
GR	33.1÷38.1	Griglia di ripresa impianto di estrazione marca: SCHAKO (o equivalente); modello: IB-1 125x325; Q: 600 m^3/h;	
GR	39.1	Griglia di ripresa impianto di estrazione marca: SCHAKO (o equivalente); modello: IB-1 325x325; Q: 972 m^3/h;	
GR	40.1	Griglia di ripresa impianto di estrazione marca: SCHAKO (o equivalente); modello: IB-1 325x325; Q: 1135 m^3/h;	
GR	41.1	Griglia di ripresa impianto di estrazione marca: SCHAKO (o equivalente); modello: IB-1 225x325; Q: 875 m^3/h;	
GR	42.1÷43.1	Griglia di ripresa impianto di estrazione marca: SCHAKO (o equivalente); modello: IB-1 325x325; Q: 940 m^3/h;	
GR	44.1÷45.1	Griglia di ripresa impianto di estrazione marca: SCHAKO (o equivalente); modello: IB-1 225x325; Q: 826 m^3/h;	
GR	46.1÷48.1	Griglia di ripresa impianto di estrazione marca: SCHAKO (o equivalente); modello: IB-1 325x325; Q: 930 m^3/h;	
GR	49.1	Griglia di ripresa impianto di estrazione marca: SCHAKO (o equivalente); modello: IB-1 225x325; Q: 680 m^3/h;	
GR	50.1÷51.1	Griglia di ripresa impianto di estrazione marca: SCHAKO (o equivalente); modello: IB-1 125x325; Q: 455 m^3/h;	
GR	52.1÷53.1	Griglia di ripresa impianto di estrazione marca: SCHAKO (o equivalente); modello: IB-1 225x325; Q: 800 m^3/h;	
GR	54.1	Griglia di ripresa impianto di estrazione marca: SCHAKO (o equivalente); modello: IB-1 225x325; Q: 650 m^3/h;	
GR	55.1	Griglia di ripresa impianto di estrazione marca: SCHAKO (o equivalente); modello: IB-1 225x325; Q: 715 m^3/h;	
GR	56.1	Griglia di ripresa impianto di estrazione marca: SCHAKO (o equivalente); modello: IB-1 325x325; Q: 1102 m^3/h;	
GR	57.1	Griglia di ripresa impianto di estrazione marca: SCHAKO (o equivalente); modello: IB-1 325x325; Q: 1040 m^3/h;	
GR	58.1	Valvola di ripresa impianto di estrazione marca: SCHAKO (o equivalente); modello: SVA-150; Q: 76 m^3/h;	
GR	59.1÷60.1	Griglia di transito;	
GR	61.1÷62.1	Valvola di ripresa impianto di estrazione marca: SCHAKO (o equivalente); modello: SVA-100; Q: 32 m^3/h;	
GR	63.1÷64.1	Griglia di transito;	
GR	65.1	Valvola di ripresa impianto di estrazione marca: SCHAKO (o equivalente); modello: SVA-150; Q: 70 m^3/h;	
GR	66.1÷67.1	Griglia di transito;	
GR	68.1	Valvola di ripresa impianto di estrazione marca: SCHAKO (o equivalente); modello: SVA-100; Q: 40 m^3/h;	
GR	69.1	Valvola di ripresa impianto di estrazione marca: SCHAKO (o equivalente); modello: SVA-150; Q: 112 m^3/h;	
GR	70.1÷74.1	Valvola di ripresa impianto di estrazione marca: SCHAKO (o equivalente); modello: SVA-100; Q: 25 m^3/h;	
GR	75.1÷84.1	Griglia di transito;	
GR	85.1÷89.1	Valvola di ripresa impianto di estrazione marca: SCHAKO (o equivalente); modello: SVA-100; Q: 25 m^3/h;	
GR	90.1	Valvola di ripresa impianto di estrazione marca: SCHAKO (o equivalente); modello: SVA-150; Q: 112 m^3/h;	
GR	91.1÷93.1	Griglia di transito;	
GR	94.1÷96.1	Valvola di ripresa impianto di estrazione marca: SCHAKO (o equivalente); modello: SVA-100; Q: 32 m^3/h;	
GR	97.1	Valvola di ripresa impianto di estrazione marca: SCHAKO (o equivalente); modello: SVA-100; Q: 48 m^3/h;	
GR	98.1÷101.1	Valvola di ripresa impianto di estrazione marca: SCHAKO (o equivalente); modello: SVA-100; Q: 40 m^3/h;	
GR	102.1	Valvola di ripresa impianto di estrazione marca: SCHAKO (o equivalente); modello: SVA-150; Q: 56 m^3/h;	
GR	103.1÷109.1	Griglia di transito;	
GR	110.1	Valvola di ripresa impianto di estrazione marca: SCHAKO (o equivalente); modello: SVA-150; Q: 126 m^3/h;	
GR	111.1÷121.1	Griglia di transito;	
GR	122.1÷130.1	Valvola di ripresa impianto di estrazione marca: SCHAKO (o equivalente); modello: SVA-100; Q: 32 m^3/h;	
GR	131.1	Valvola di ripresa impianto di estrazione marca: SCHAKO (o equivalente); modello: SVA-100; Q: 20 m^3/h;	
GR	132.1	Valvola di ripresa impianto di estrazione marca: SCHAKO (o equivalente); modello: SVA-100; Q: 32 m^3/h;	
GR	133.1	Valvola di ripresa impianto di estrazione marca: SCHAKO (o equivalente); modello: SVA-100; Q: 20 m^3/h;	
GR	134.1÷136.1	Griglia di transito;	
GR	137.1	Valvola di ripresa impianto di estrazione marca: SCHAKO (o equivalente); modello: SVA-100; Q: 32 m^3/h;	
GR	138.1	Valvola di ripresa impianto di estrazione marca: SCHAKO (o equivalente); modello: SVA-150; Q: 64 m^3/h;	
GR	139.1÷141.1	Griglia di transito;	
GR	142.1÷143.1	Valvola di ripresa impianto di estrazione marca: SCHAKO (o equivalente); modello: SVA-100; Q: 32 m^3/h;	
GR	144.1	Griglia di transito;	
GR	145.1	Valvola di ripresa impianto di estrazione marca: SCHAKO (o equivalente); modello: SVA-150; Q: 54 m^3/h;	
GR	146.1	Valvola di ripresa impianto di estrazione marca: SCHAKO (o equivalente); modello: SVA-100; Q: 32 m^3/h;	
GR	147.1÷148.1	Griglia di transito;	
GR	149.1	Valvola di ripresa impianto di estrazione marca: SCHAKO (o equivalente); modello: SVA-150; Q: 102 m^3/h;	
GR	150.1	Valvola di ripresa impianto di estrazione marca: SCHAKO (o equivalente); modello: SVA-100; Q: 32 m^3/h;	
GR	151.1	Griglia di transito;	
GR	152.1÷153.1	Valvola di ripresa impianto di estrazione marca: SCHAKO (o equivalente); modello: SVA-200; Q: 162 m^3/h;	
GR	154.1	Valvola di ripresa impianto di estrazione marca: SCHAKO (o equivalente); modello: SVA-100; Q: 40 m^3/h;	
GR	155.1÷158.1	Griglia di transito;	
GR	159.1÷160.1	Valvola di ripresa impianto di estrazione marca: SCHAKO (o equivalente); modello: SVA-100; Q: 32 m^3/h;	
GR	161.1	Valvola di ripresa impianto di estrazione marca: SCHAKO (o equivalente); modello: SVA-100; Q: 40 m^3/h;	
GR	162.1÷163.1	Valvola di ripresa impianto di estrazione marca: SCHAKO (o equivalente); modello: SVA-200; Q: 162 m^3/h;	
GR	164.1	Valvola di ripresa impianto di estrazione marca: SCHAKO (o equivalente); modello: IB-1 75x325; Q: 230 m^3/h;	
GR	165.1÷168.1	Griglia di transito;	
GR	169.1	Valvola di ripresa impianto di estrazione marca: SCHAKO (o equivalente); modello: SVA-100; Q: 12 m^3/h;	
GR	170.1÷171.1	Valvola di ripresa impianto di estrazione marca: SCHAKO (o equivalente); modello: SVA-100; Q: 32 m^3/h;	
GR	172.1	Valvola di ripresa impianto di estrazione marca: SCHAKO (o equivalente); modello: SVA-100; Q: 12 m^3/h;	
GR	173.1	Valvola di ripresa impianto di estrazione marca: SCHAKO (o equivalente); modello: SVA-200; Q: 162 m^3/h;	
GR	174.1÷175.1	Griglia di transito;	
GR	176.1÷179.1	Valvola di ripresa impianto di estrazione marca: SCHAKO (o equivalente); modello: SVA-100; Q: 32 m^3/h;	
GR	180.1÷183.1	Griglia di transito;	
GR	184.1÷185.1	Valvola di ripresa impianto di estrazione marca: SCHAKO (o equivalente); modello: SVA-100; Q: 30 m^3/h;	

C.S. PROJECT — Consulenza e Sviluppo progetti architettonici
C.S. PROJECT S.R.L.
Cod. Fisc. e P.IVA 03450030287
36056 - TEZZE SUL BRENTA (VI) - Via Nazionale n° 171/A - Tel. 0424/561035 - Fax 0424/861326 - E-mail: csworks@csworks.it

OPERA: Nuova costruzione edificio a destinazione commerciale e ricettivo

COMUNE: VENEZIA

PROVINCIA: Venezia

ELABORATO: Distribuzione Impianto Aria Primaria piano 0 soppalco

SCALA: VARIE

FOGLIO 2/10

DATA: 16.02.2015

PROGETTISTI: Per. Ind. Daniele MARCELLO

APPROVAZIONE: 15.02.2018

ELABORATO: PL05 18.008.T.PL05.A00

FILE: \\serverdati\CSWORKS\ReteDati\Rete\C.S.Project S.r.l - IMPIANTI\00_Commesse\Anno 2018\18.008.E (VENUS VENICE)

COMMITTENTE: - BLO Immobiliare s.r.l. 35131 Padova (PD) - via Foscolo 3

TIMBRO E FIRMA: Collegio dei Periti Industriali della Provincia - Rovigo - Per. Ind. Daniele Marcello - Albo N° 762

AGGIORNAMENTI:

IL PRESENTE ELABORATO E' DA RITENERSI IN APPROVAZIONE AL PRECENDENTE REDATTO DA ECORICERCHE INGEGNERIA SRL A FIRMA DEL PER. IND. LUCA DE GUIDI. INOLTRE LO STESSO RISUTA ESSERE CONFORME ALLA NORMATIVA VIGENTE ALL'EPOCA DI PRESENTAZIONE DELL'ISTANZA

VenusVenis — B.L.O. IMMOBILIARE S.R.L. PHONE 0039 049 9002333

MILANESE & MODENA ARCHITETTI ASSOCIATI — VIA CANEVE, 61 MESTRE 30174 MESTRE VENEZIA — CONCEPT, PROGETTO ARCHITETTONICO, PROGETTO DEFINITIVO E AMMINISTRATIVO

TECNOSTUDIO Architettura & Management — VIA AQUILEIA, 56 - 35035 MESTRINO - PADOVA — PROGETTO ESECUTIVO, INGEGNERIZZAZIONE-MANAGEMENT, DIREZIONE LAVORI-SICUREZZA

BOLINA ingegneria — Via del Gazzato 20, 30174 Venezia - Mestre — FONDAZIONI, STRUTTURE, ANTISISMICA

C.S. PROJECT — ENERGIA E IMPIANTI, PREVENZIONE INCENDI

C.S. WORKS — IMPATTO AMBIENTALE, IMPATTO TRAFFICO, STUDI COMMERCIALI