costa bioenergie srl

scala: 1:500

agg.to FEBBRAIO 2014

data: APRILE 2013

DEPOSITO DI STOCCAGGIO GAS DI PETROLIO LIQUEFATTI G.P.L. DELLA CAPACITA' DI 9000 METRI CUBI E GASOLI DI 1250 METRI CUBI

PLANIMETRIA GENERALE

PERCORSO TUBAZIONI

DIS.1001–A99 | DIS.1001–A2013

Aggiornamento 11.02.2014

F.G.
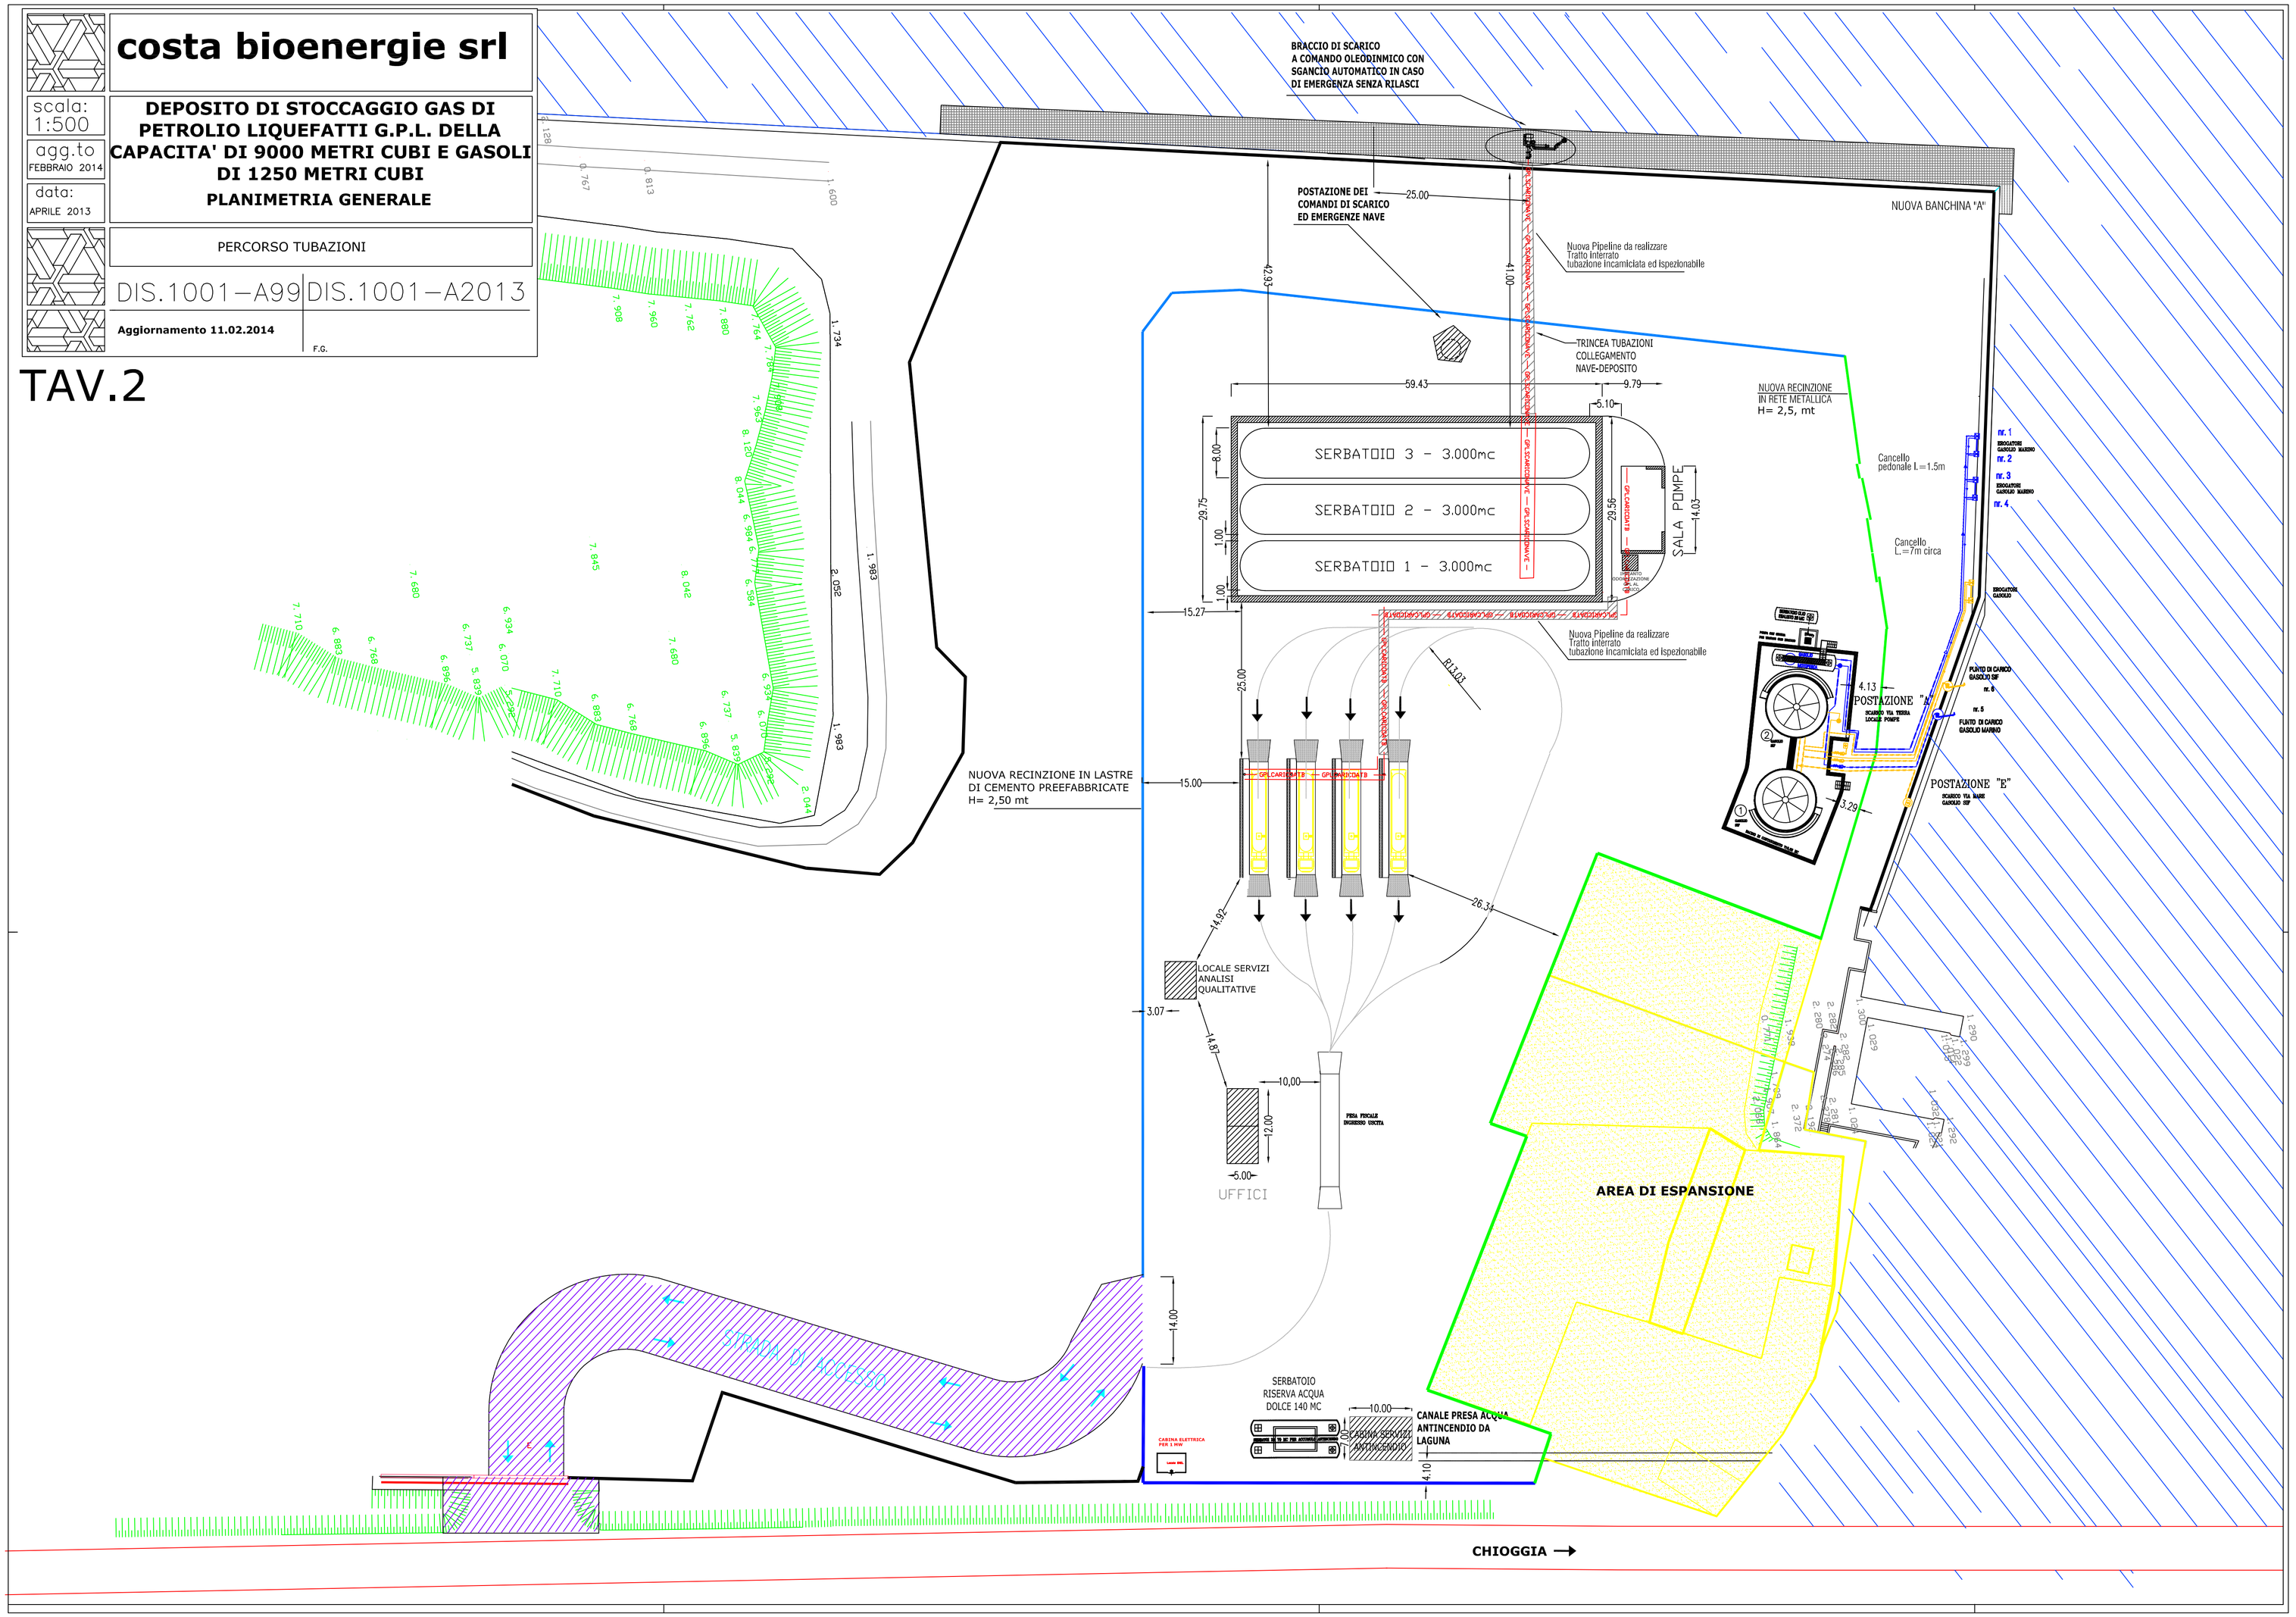
TAV.2