

TAVOLA

SCALA

1/500

3.3

DATA

MARZO 2015

DITTA

sede Legale: Via Scrovegni, 1 - Padova
C.F. 00314500273 - P. IVA 01782190282

OGGETTO

**Pratica di VIA ai sensi dell'art 22 c. 1
lett. a) LRV 50/11 e D.lgs 152/2006**

RIFERIMENTI CATASTALI

Comune di Mira, Sezione Unica,
Foglio 40, mappale 60

TAVOLA

PROGETTO

Planimetria sistemazione a verde
e piantumazione

1/500

PROGETTISTA

Arch. Jacopo Carraro
Codice Fiscale CRR JCP 71C09 L7361
Ordine degli Architetti di Venezia n 2977

IAATO


ARCHITETTI ASSOCIATI

BIOEDILIZIA, ARCHITETTURA, URBANISTICA

Via Nazionale 242 Mira 30034 (Venezia)

tel/fax 041 420800 C.F. / P. Iva 04019330275

studio@iaatoassociati.it studio@pec.iaatoassociati.it

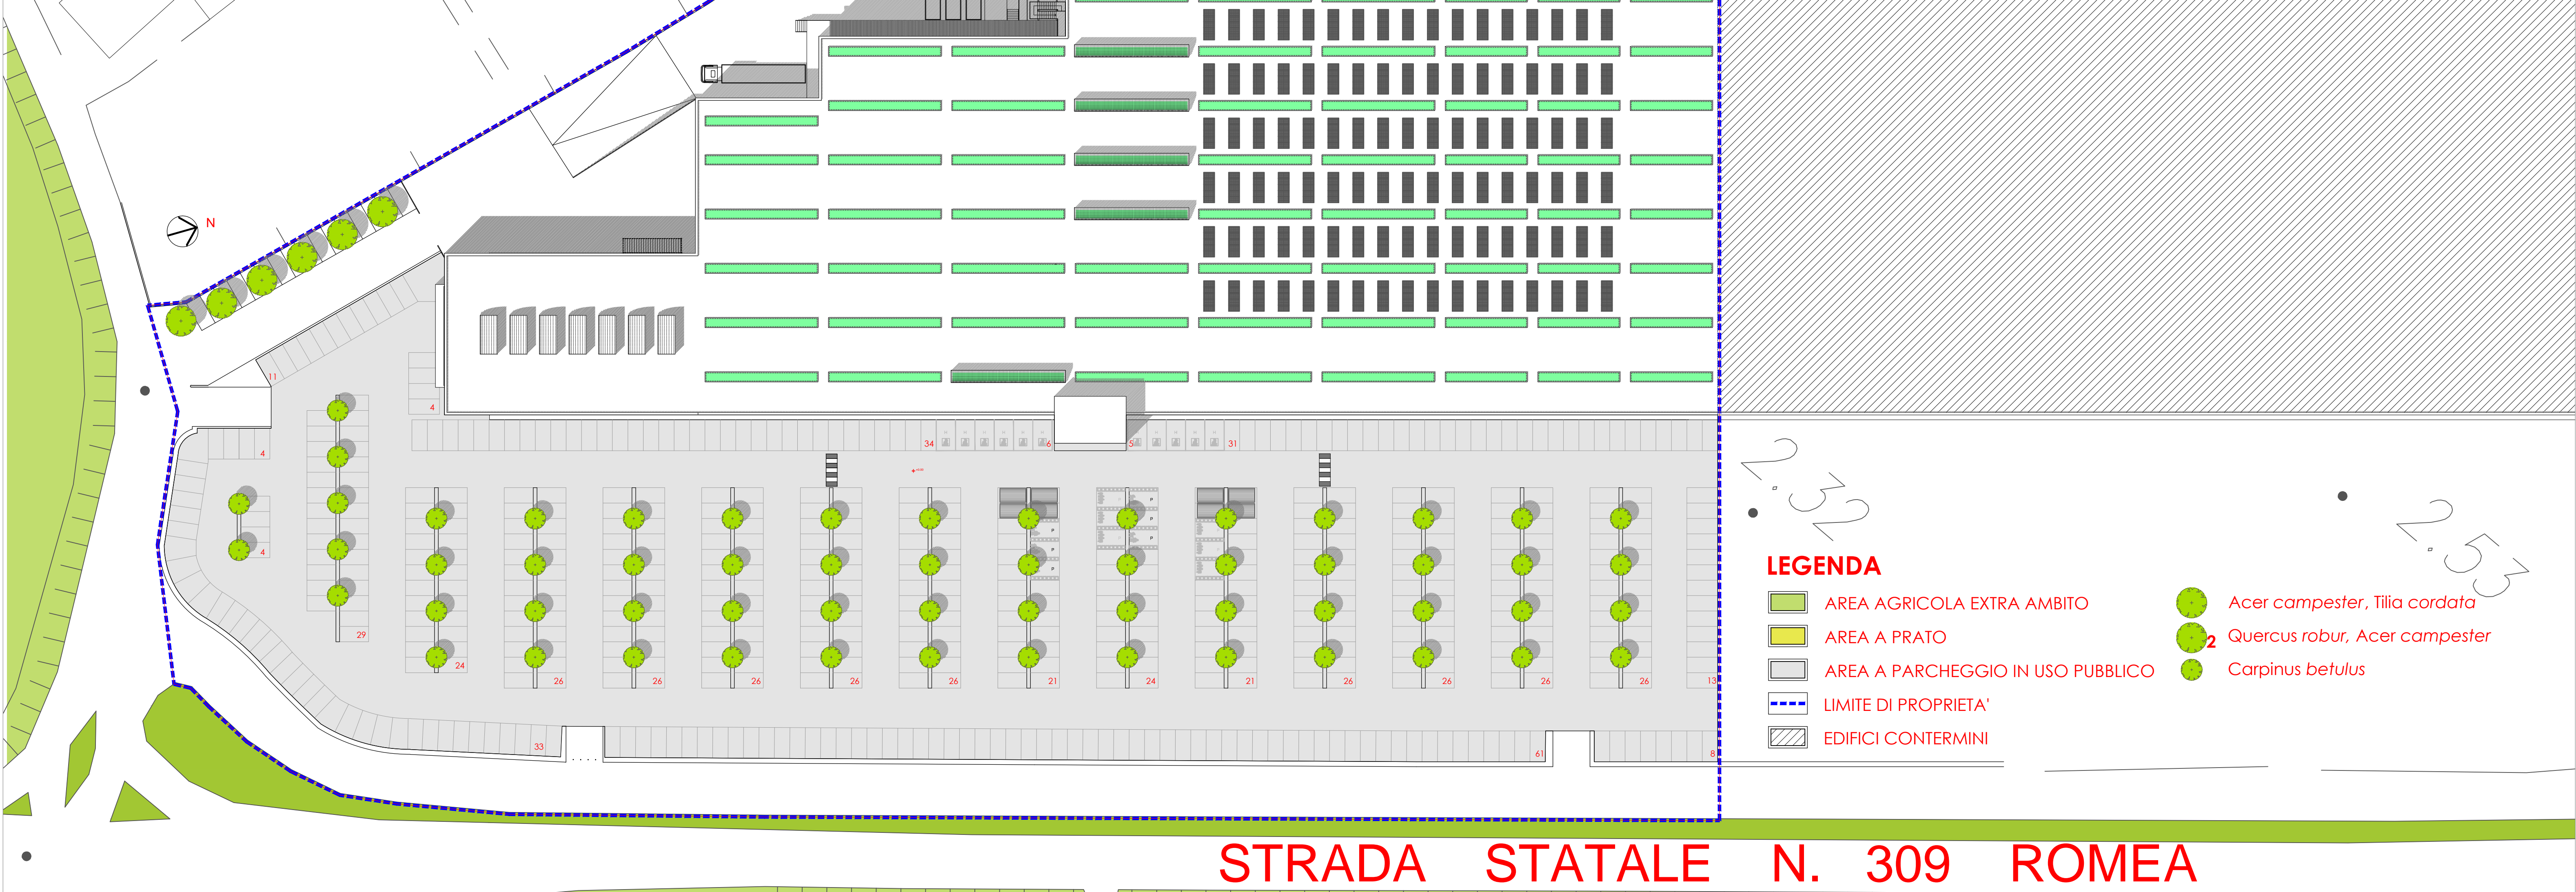

LEGENDA

- AREA AGRICOLA EXTRA AMBITO
- AREA A PRATO
- AREA A PARCHEGGIO IN USO PUBBLICO
- LIMITE DI PROPRIETA'
- EDIFICI CONTERMINI

- Acer campestre, Tilia cordata
- Quercus robur, Acer campestre
- Carpinus betulus