


planimetria - scala 1:200

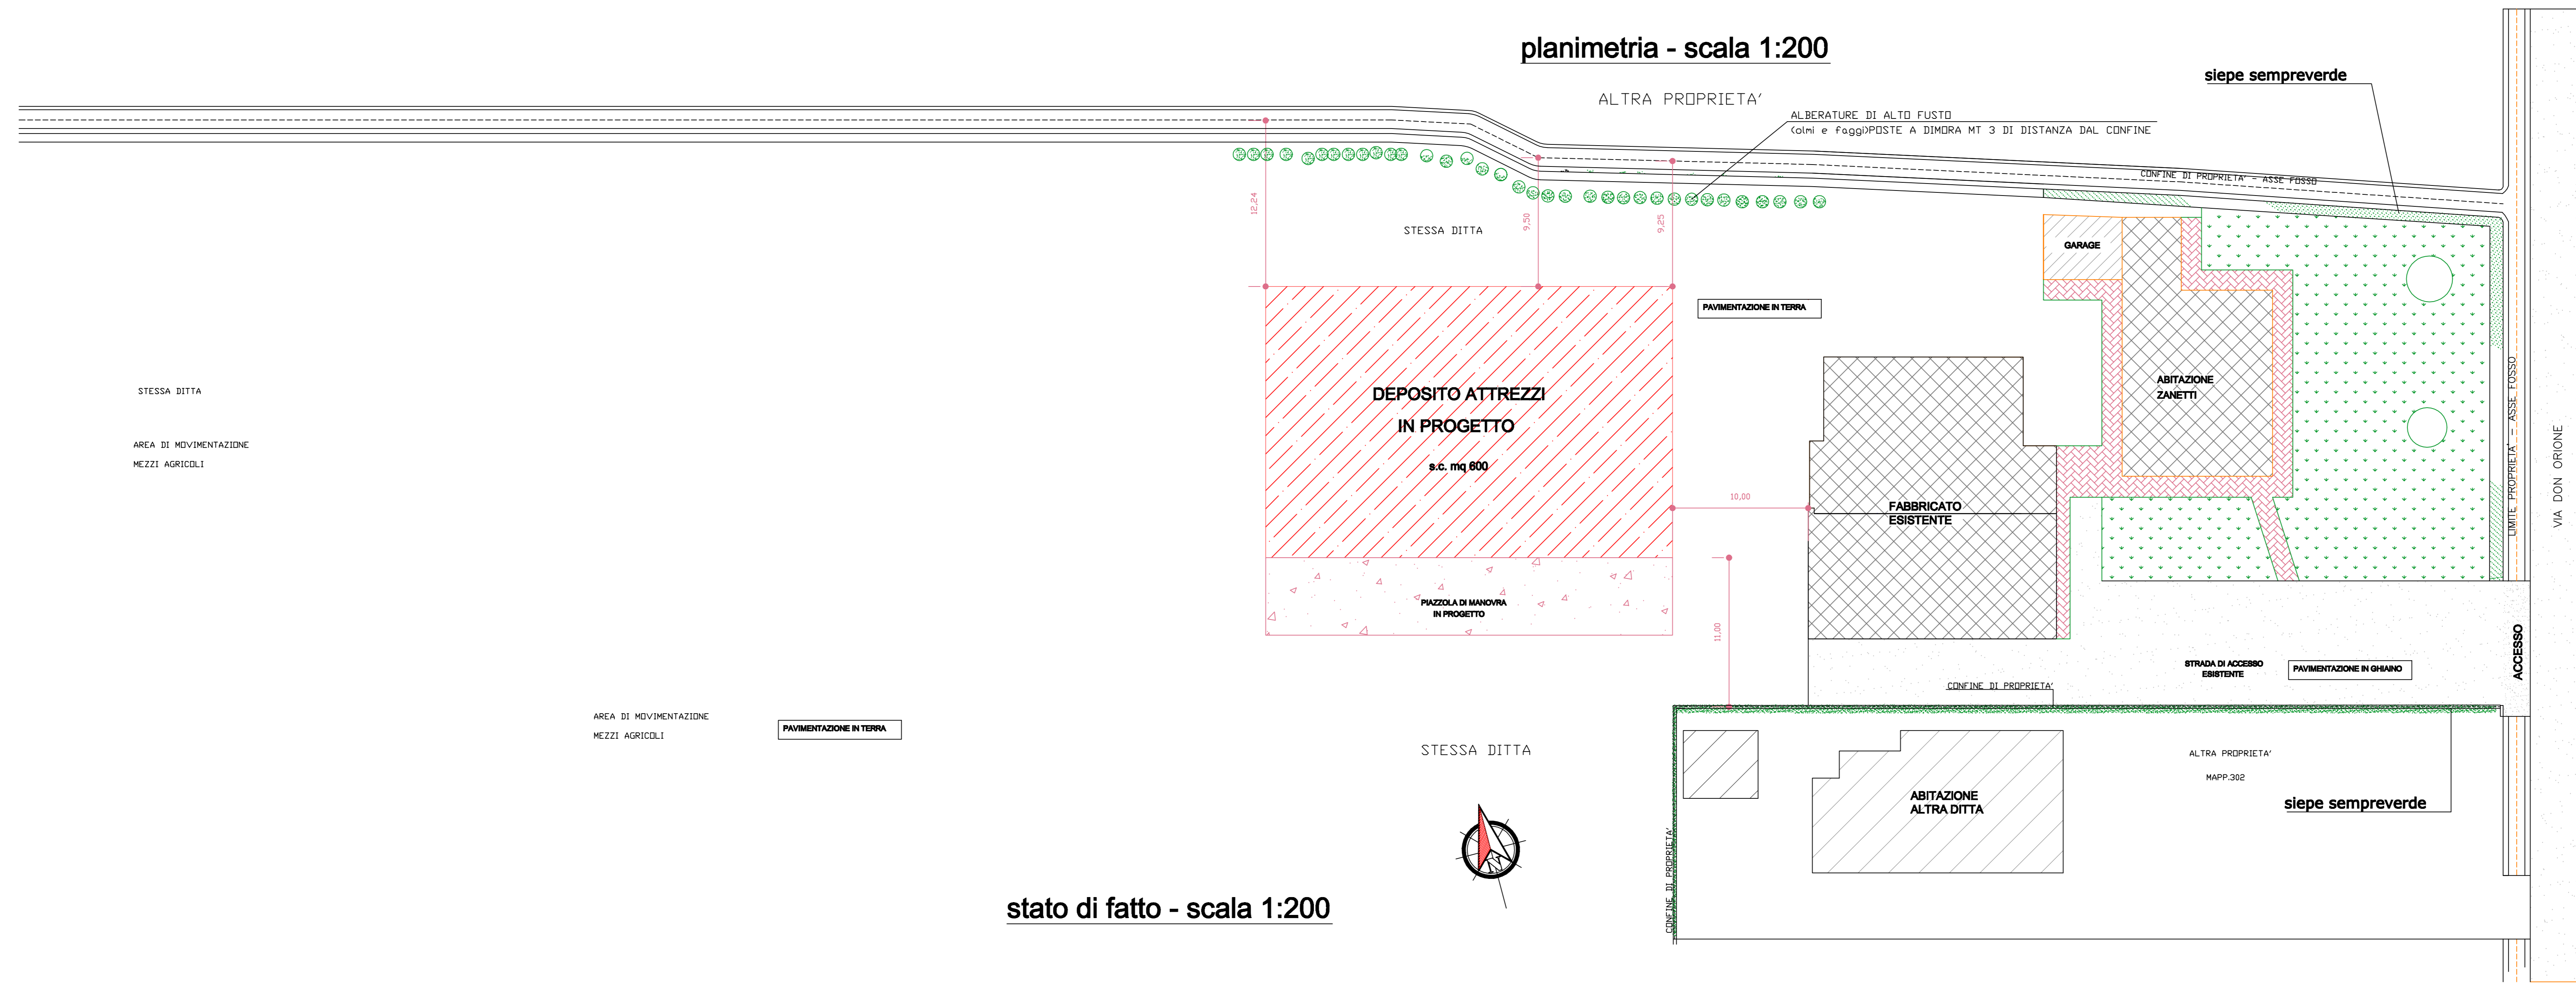

COMUNE DI MIRANO		PROVINCIA DI VENEZIA	
OGGETTO:	Progetto per attività di recupero, mediante compostaggio di rifiuti vegetali (ramaglie e potature) in procedura semplificata ex art. 214-216 D.Lgs. 152/2006	IL TECNICO	
DITTA:	ZANETTI NARCISO		
TAVOLA N.:	1		
DATA:	aprile 2014	SCALA:	varia
I PROPRIETARI:	I CONFINANTI:	ARCHIVIO:	PROTOCOLLO: