




prospetto sud recinzione - scala 1:100

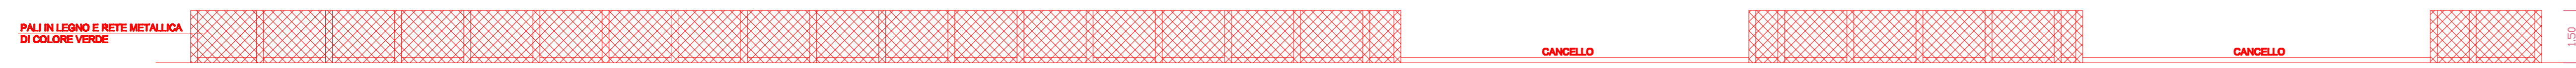

sezione a-a - scala 1:50

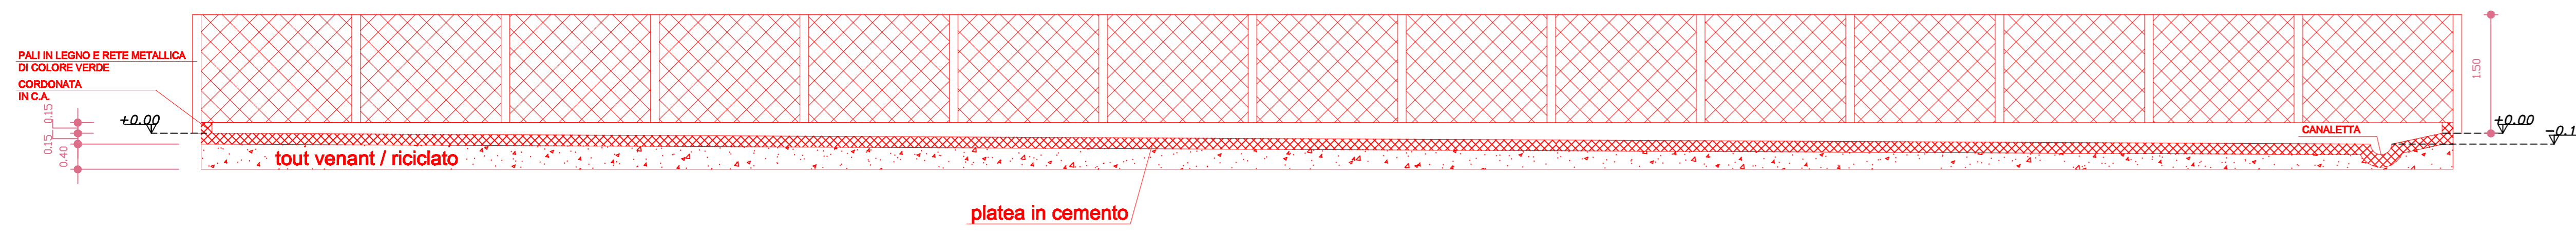

planimetria - scala 1:200

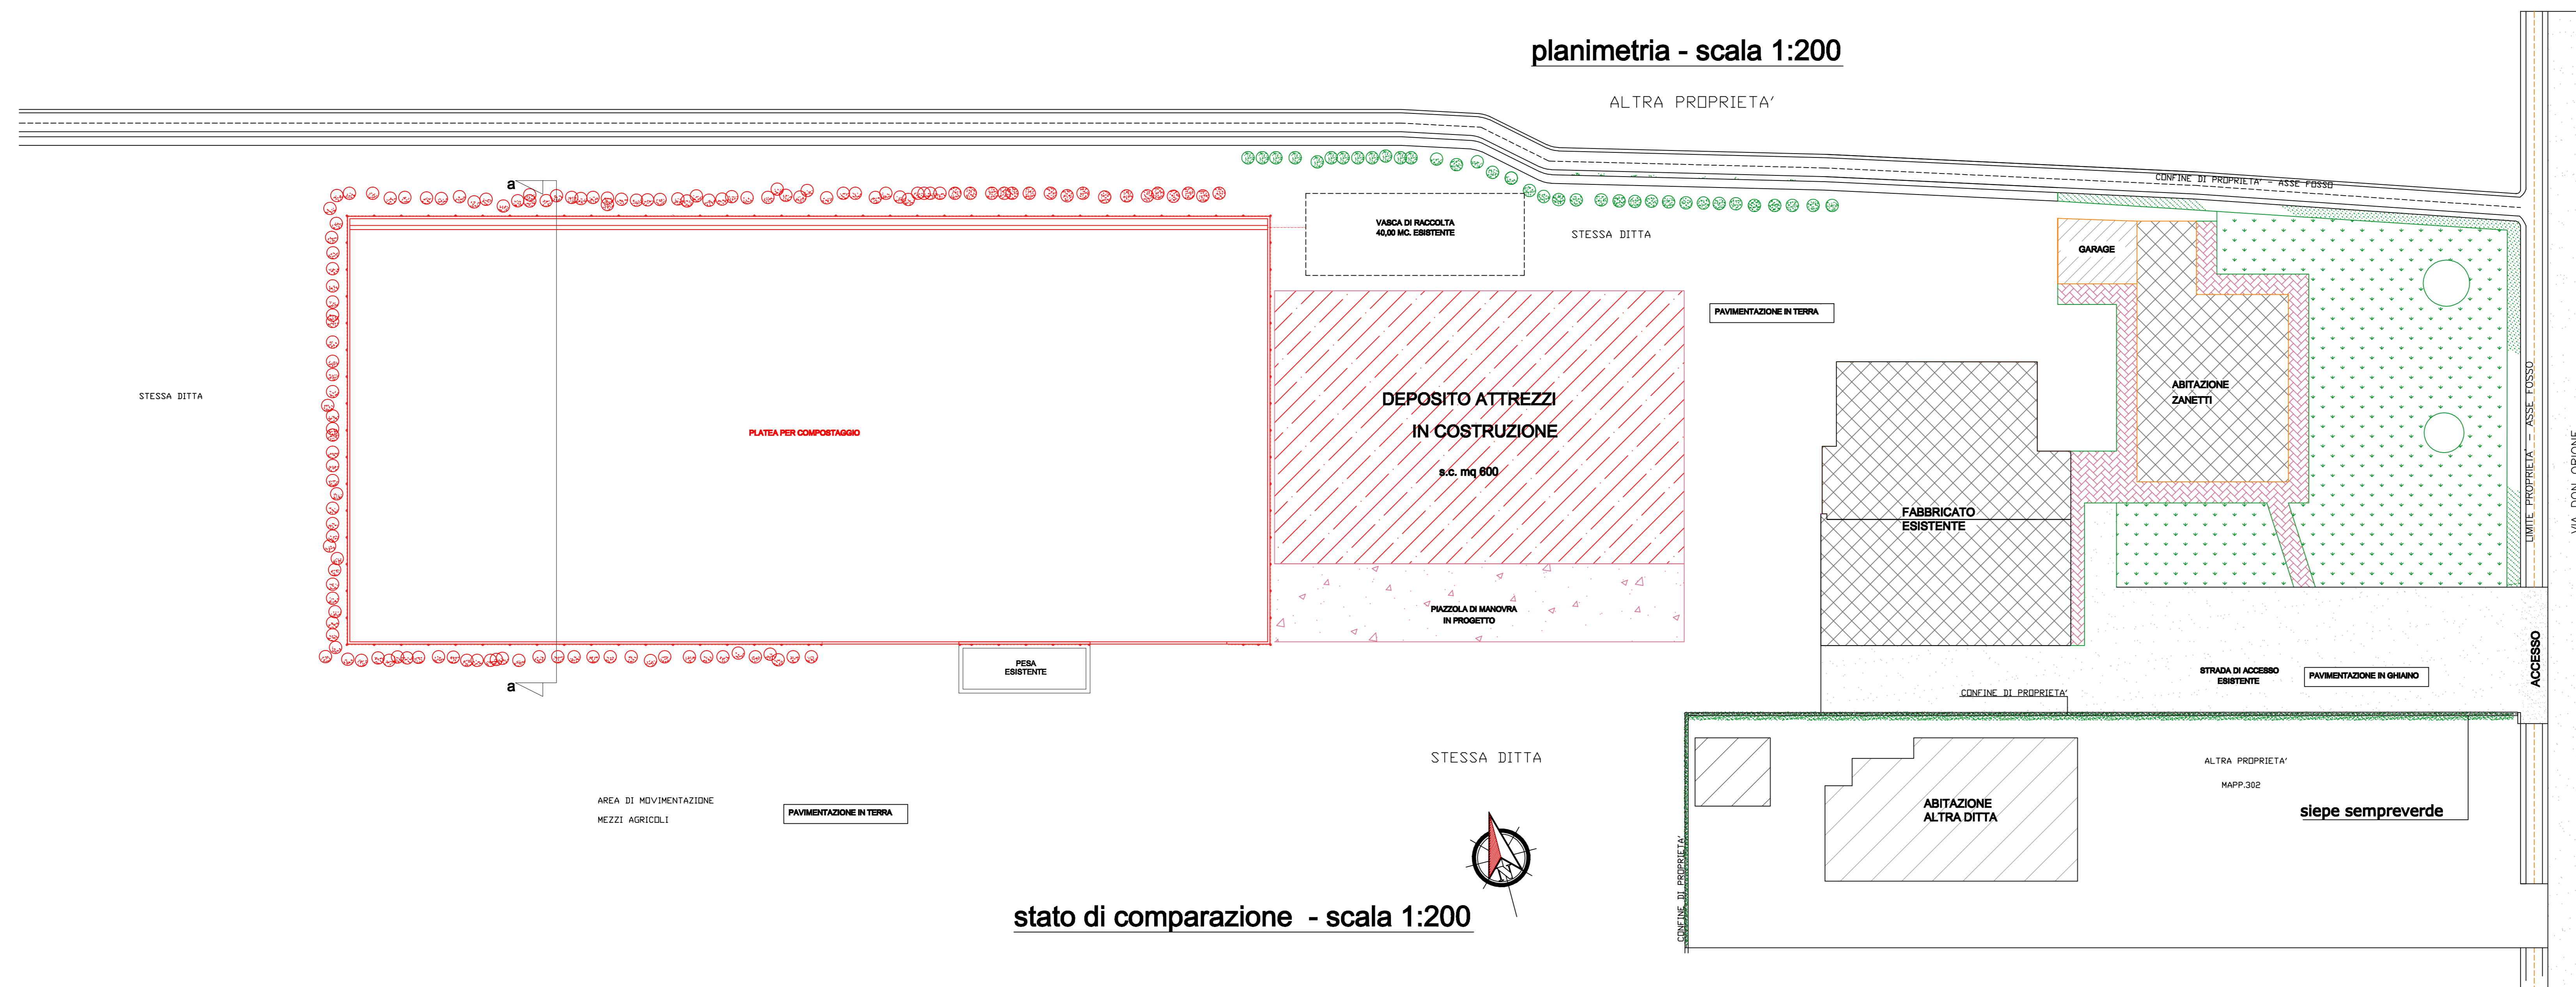

stato di comparazione - scala 1:200

COMUNE DI MIRANO		PROVINCIA DI VENEZIA	
OGGETTO: Progetto per attività di recupero, mediante compostaggio di rifiuti vegetali (ramaglie e potature) in procedura semplificata ex art. 214-216 D.Lgs. 152/2006		IL TECNICO	
DITTA	ZANETTI NARCISO		
TAVOLA N.	3	pianta, planimetria di intervento, prospetto e sezione	
DATA:	aprile 2014	SCALA	varia
I PROPRIETARI	I CONFINANTI	ARCHIVIO	
		PROTOCOLLO	
		LAVORO FABIO VIA GARIBOLDI 27/28A CAMPOROTONDO DI SESTO (TV) 348/41331	