

**STUDIO Am & Co. s.r.l.**  
 SEDE LEGALE  
 Via Dada Industrie n° 2944 int. 7  
 30020 Marcon (VE)  
 e-mail: david.massaro@studioamco.it  
 C.F. P.IVA 03163140274  
 REG. IMPRESE 03163140274  
 CAP. SOC. euro 10.000,00 I.V.

Regione: VENETO    Provincia: VENEZIA    Comune: PORTOGRUARO



**PIVETTA ROBERTO**

Elaborato: VERIFICA ASSOGGETABILITA' A.V.I.A.    Tavola: **U**  
 IMPIANTO RECUPERO RIFIUTI NON PERICOLOSI  
 ILLUMINAZIONE    Scala: 1:200

Rev. OO    Data: 17/09/2024

Committente (firmato digitalmente): il Tecnico Ambientale

Legenda illuminazione:

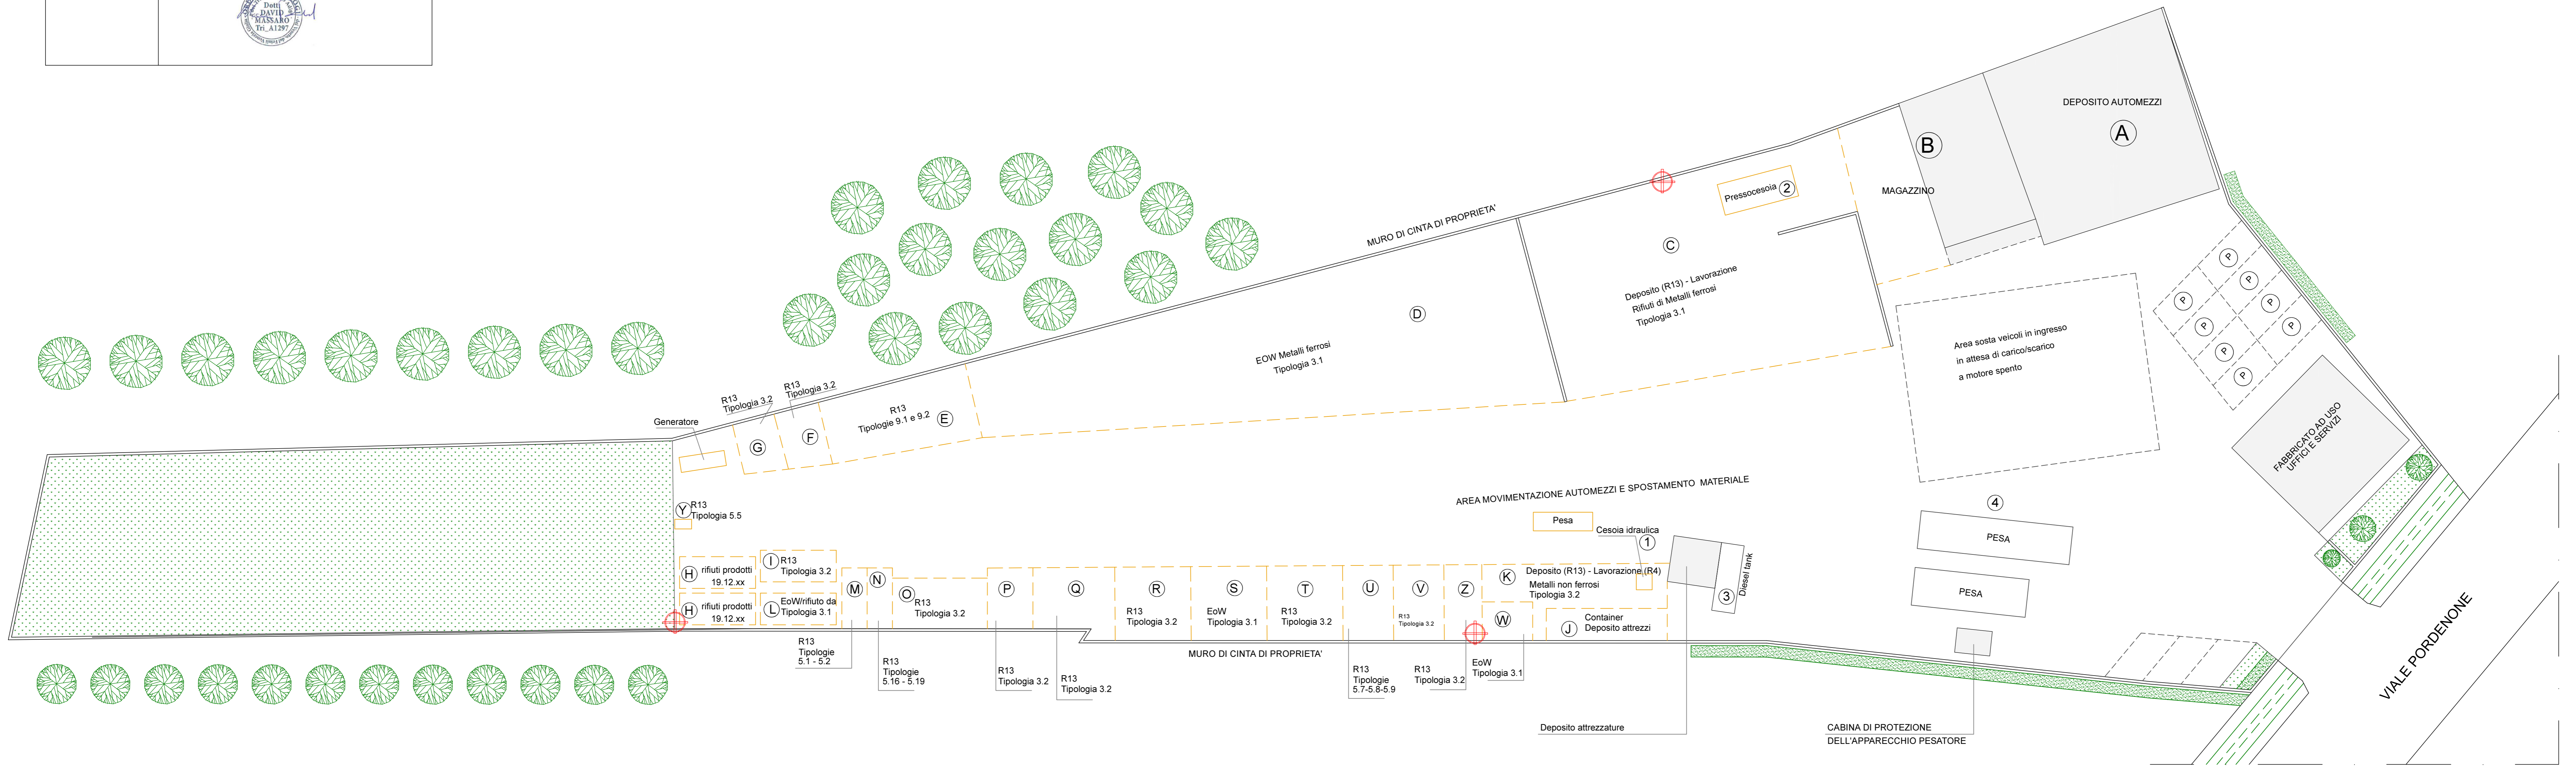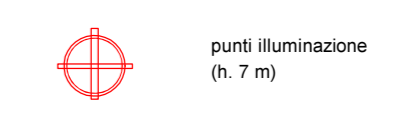

Planimetria lay-out  
 scala 1:200