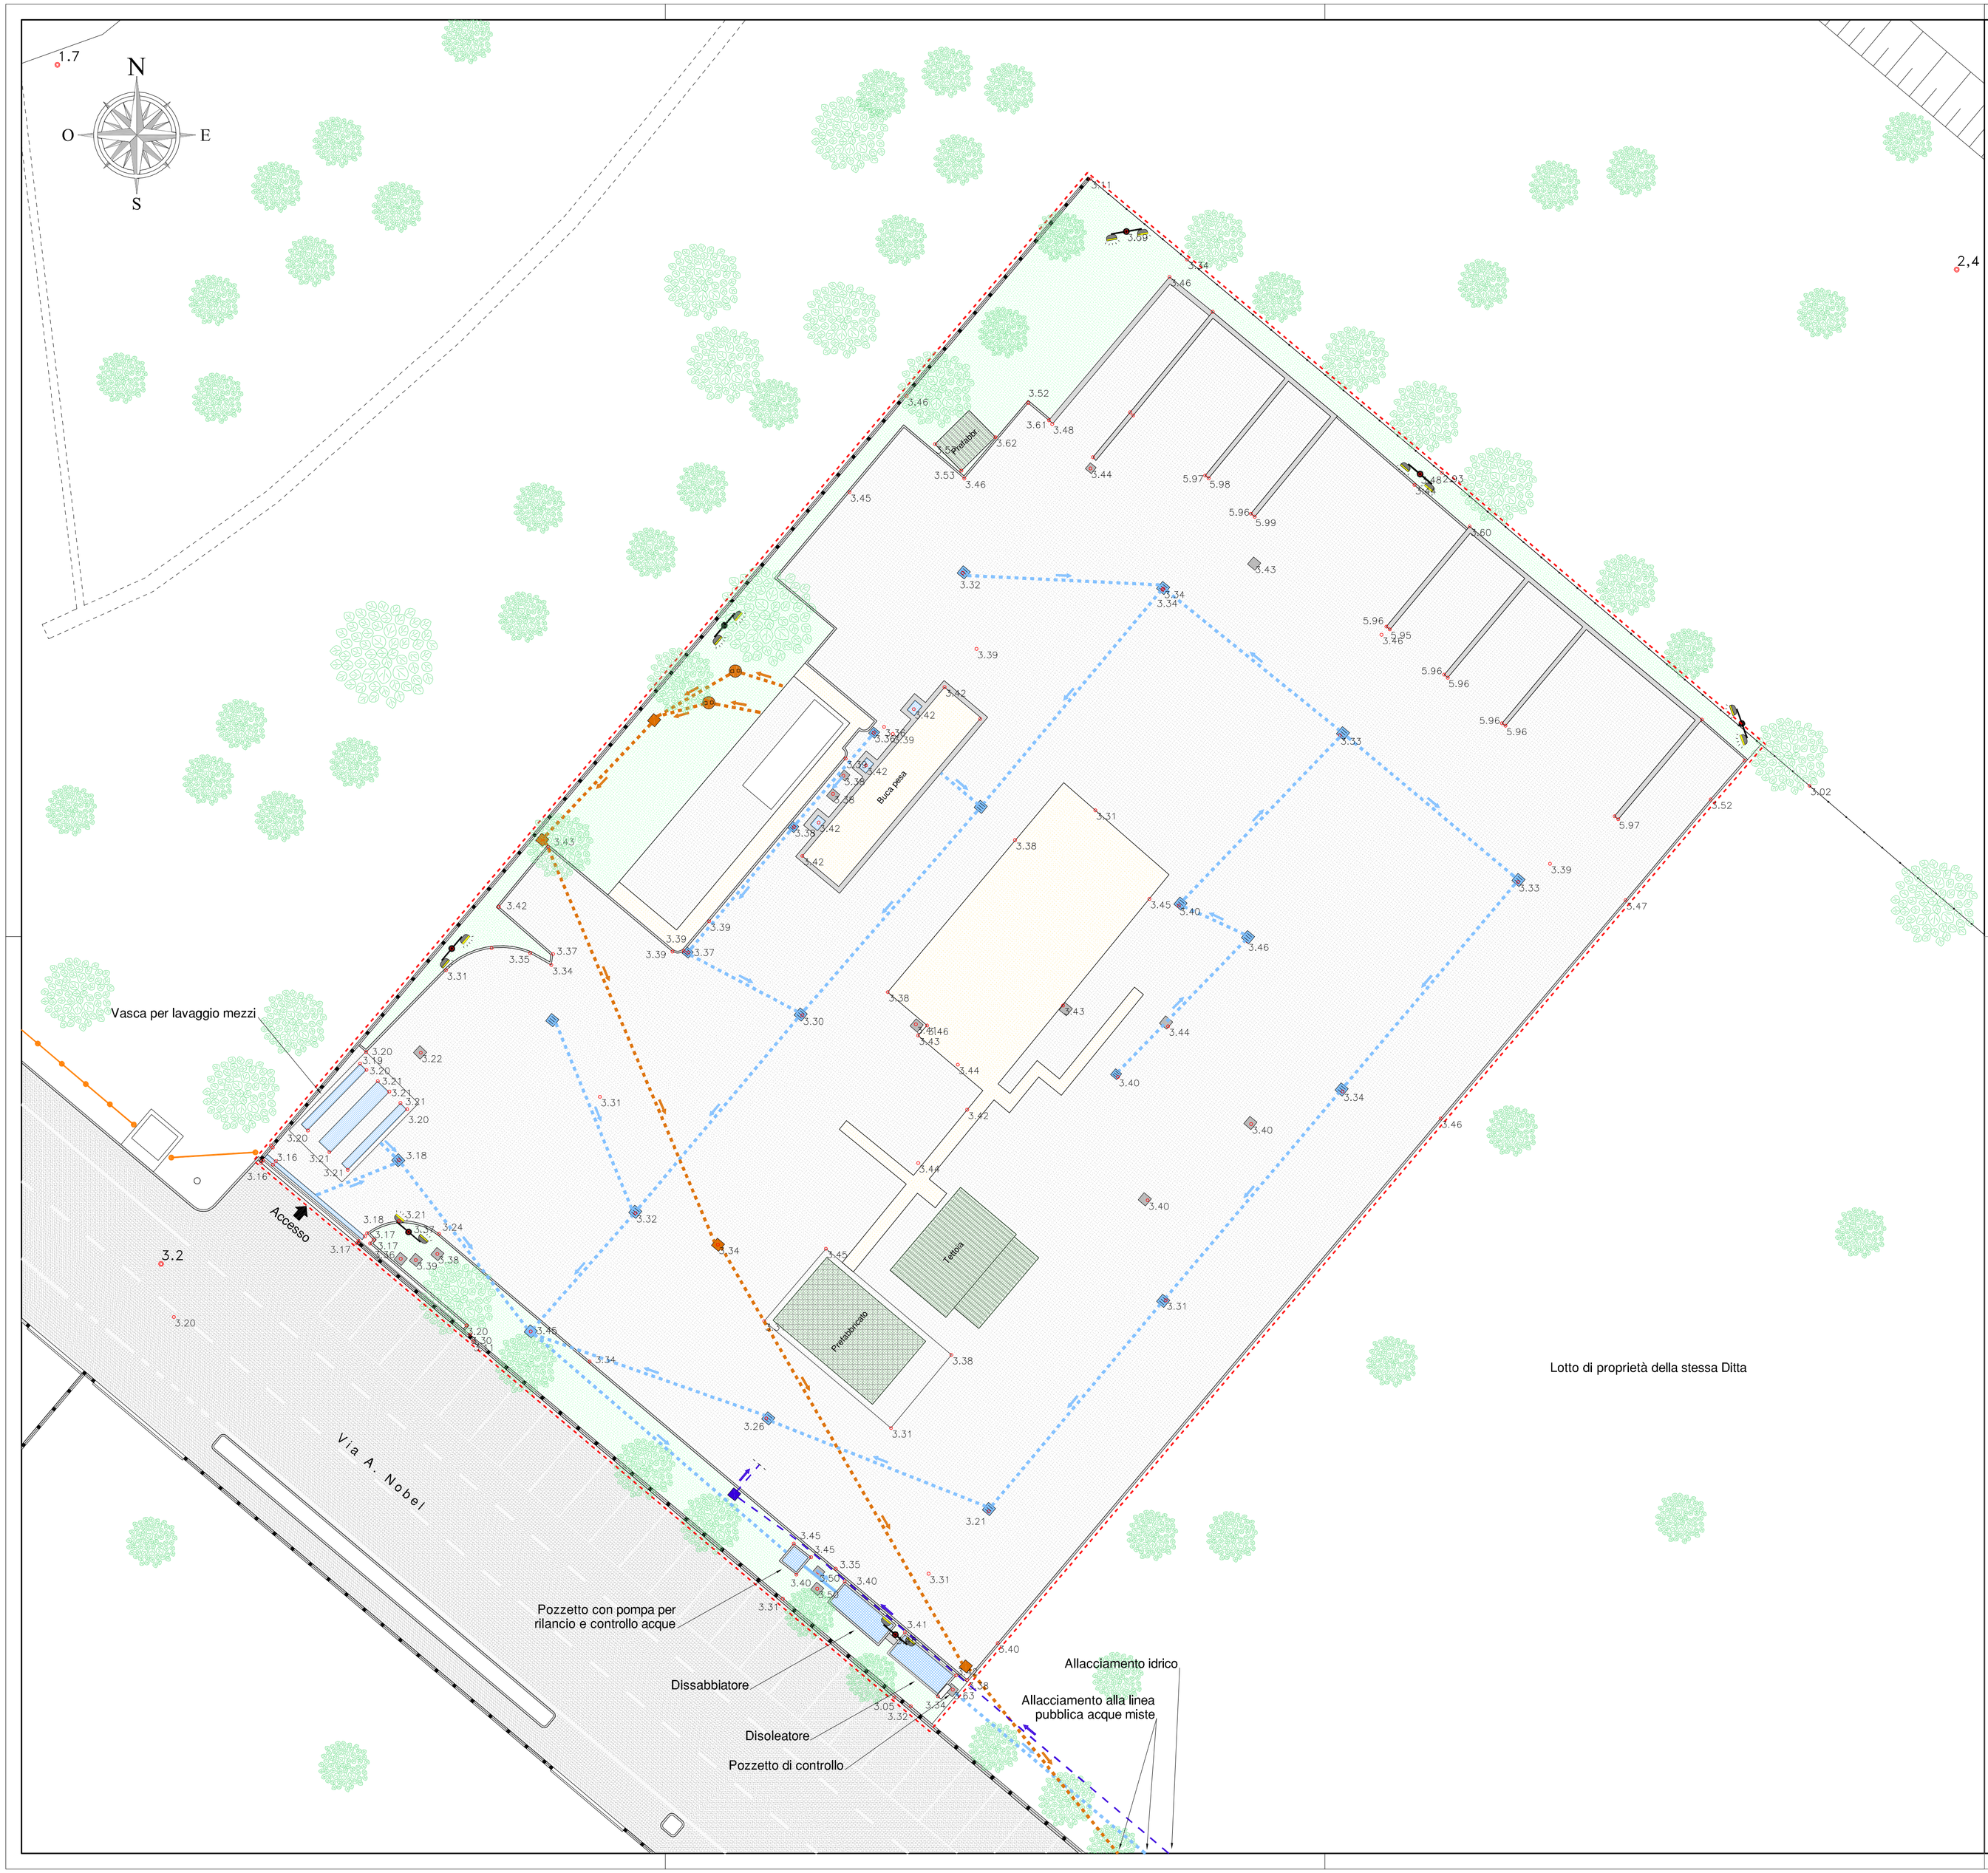

LEGENDA

- Limite impianto
- Punto d'ingresso
- Pavimentazione in calcestruzzo
- Aree verdi
- Sterrato
- Alberature varie
- Muretto con grigliato
- Rete metallica
- nn,n — Punto con quota in m s.l.m. da C.T.R.
- nn,nn — Punto con quota in m s.l.m. da rilievo topografico
- Palo illuminazione a due lampade

Gestione acque meteoriche

- Condotta interrata
- Condotta esterna
- Pozzetto di raccordo
- Pozzetto con caditoia
- Canale grigliato
- Vasche interrate con griglia

Gestione acque nere

- Condotta interrata
- Pozzetto di raccordo
- Vasca biologica

Approvvigionamento idrico-potabile

- Condotta interrata
- Pozzetto di raccordo

Regione del Veneto

Città metropolitana di Venezia

Comune di Noventa di Piave

IMPIANTO DI RECUPERO RIFIUTI NON PERICOLOSI

VERIFICA DI ASSOGGETTABILITÀ ALLA PROCEDURA DI VALUTAZIONE DI IMPATTO AMBIENTALE

STUDIO PRELIMINARE AMBIENTALE

TAVOLA

B02

STATO ATTUALE
Planimetria con gestione delle acque

Scala 1:200 — Data: Novembre 2021 — Cod.: 1735/00

Committente:

OCT srl
Via Galvani, 1 - 30020 Noventa di Piave (VE)
Tel. +39.0421.307265/307776 - fax +39.0421.572545
info@octsrl.it - www.octsrl.it

Studio Tecnico
CONTE & PEGORER
Ingegneria Civile e Ambientale
Via Siora Andriana del Vescovo, 7 - 31100 TREVISO
e-mail: contepegorer@gmail.com - Sito web: www.contepegorer.it
tel. 0422.30.10.20 r.a. fax 0422.42.13.01

Xrif: 1 — Immagini: 0
File: L:\OCT srl - Impianto di recupero Noventa di P - cod. 1735 - MAGGIO 2021\Ver_00 - SCREENING VIA - Maggio 2021\Disegni\TAV. B02 - SDF.dwg
Redatto: C.N. — Controllato: S.C. — Approvato: S.C.

Riproduzione cartacea del documento informatico sottoscritto digitalmente da
C.F. CONTE STEFANO MARIA ANTONIO
al sensi dell'art. 20 e 23 del D.lgs 82/2005
PROTOCOLLO GENERALE: 2021 / 63269 del 22/11/2021