

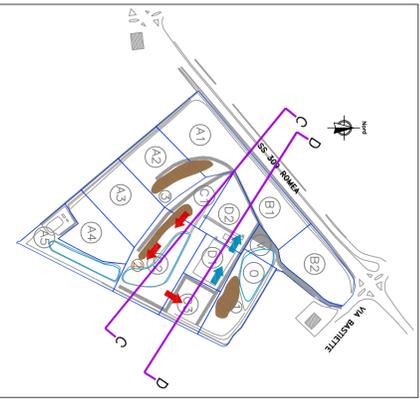
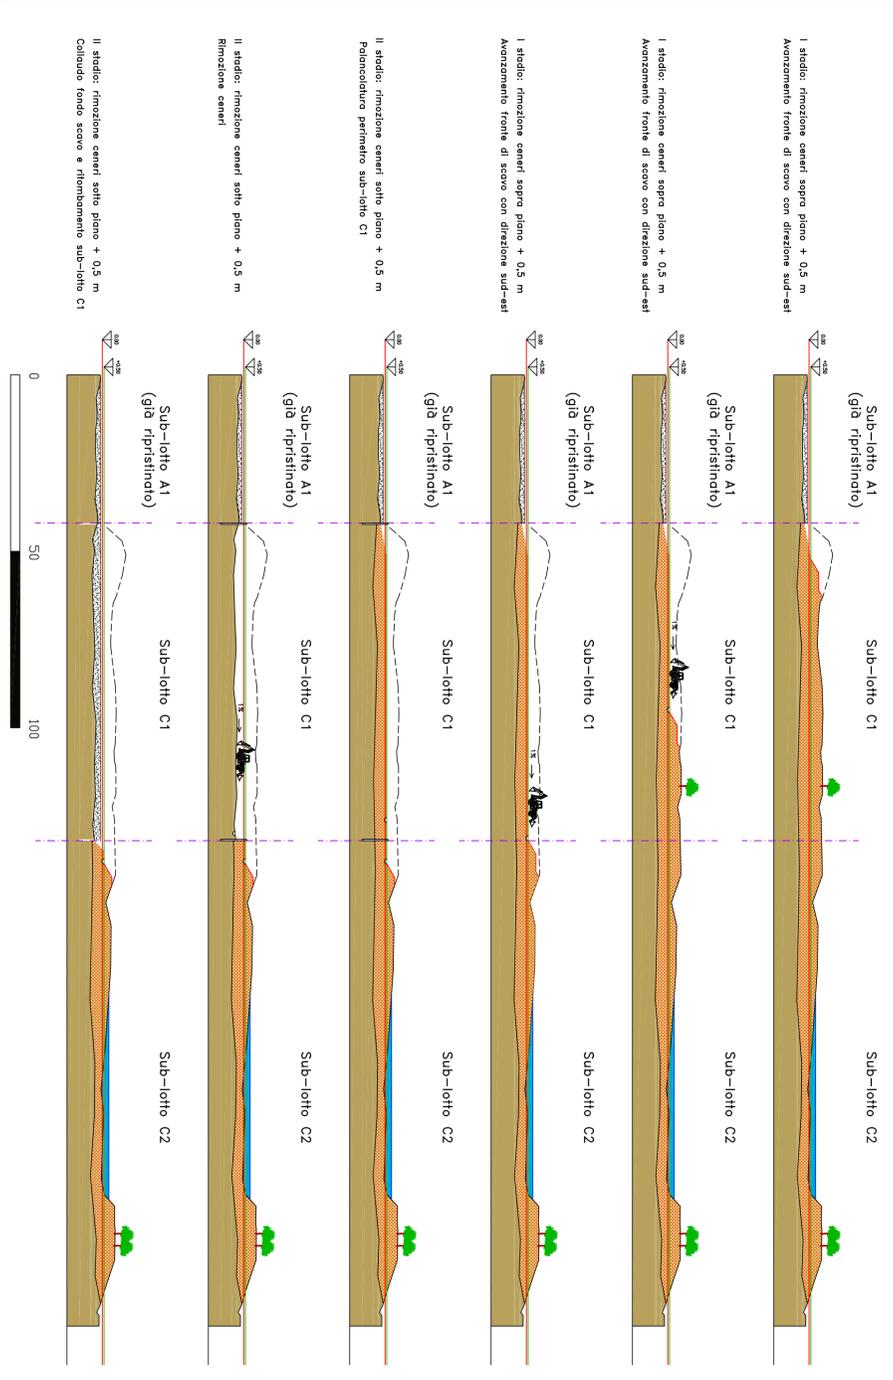



SCAVO LOTTO C
Sezione C-C (sezione esemplificativa)
Scala 1:1000

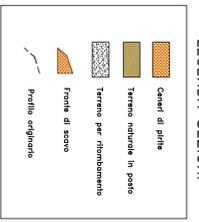

LEGENDA QUADRO D'UNIONE

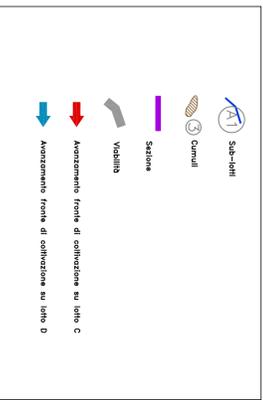

SCAVO LOTTO D
Sezione D-D (sezione esemplificativa)
Scala 1:1000

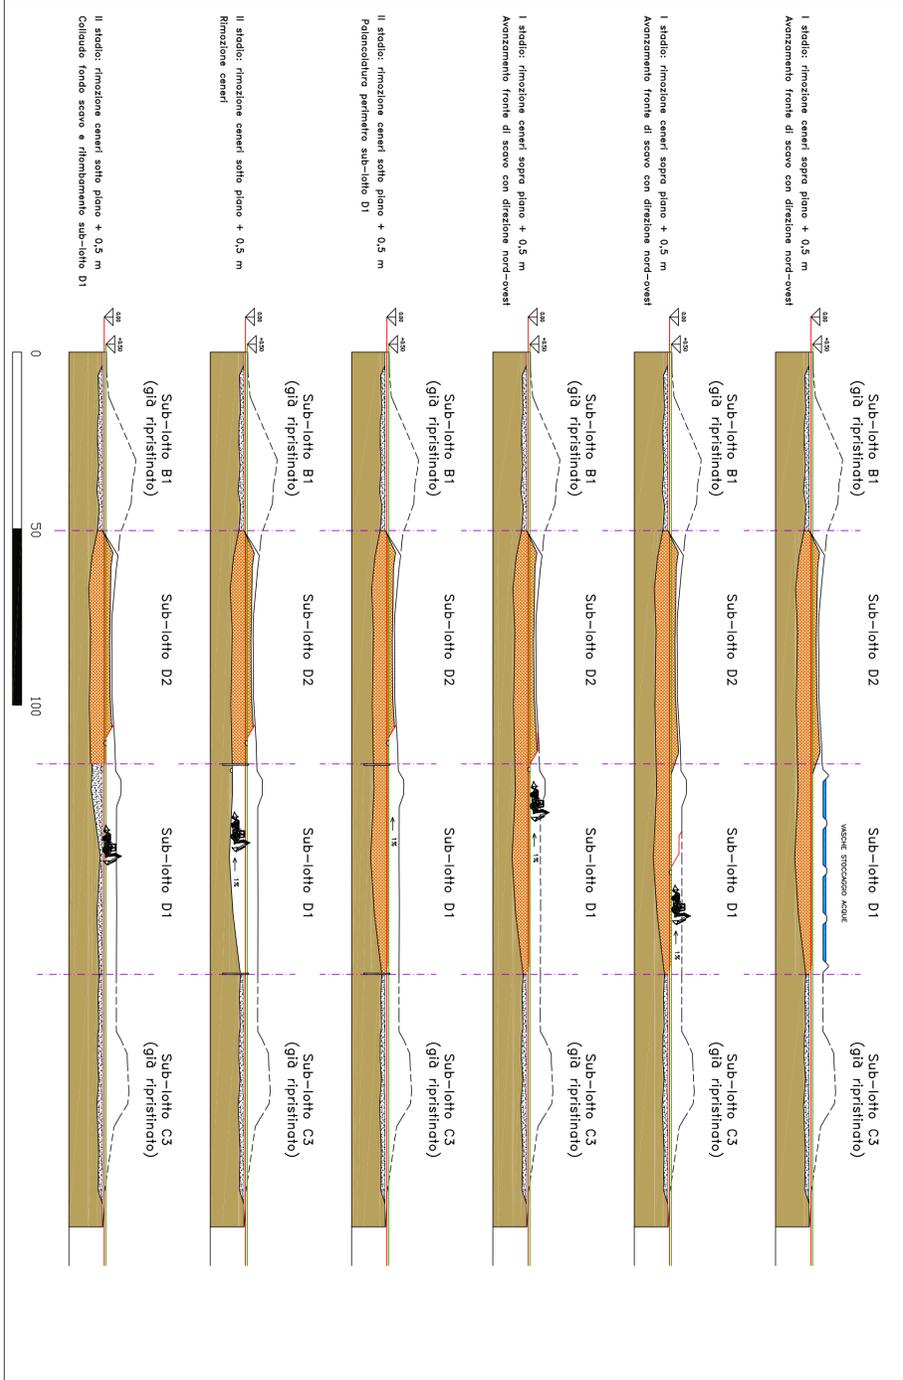

QUADRO D'UNIONE LOTTI DI SCAVO
Scala 1:5000

VENETA RAW MATERIAL S.R.L.

MIRA (VE)

DEPOSITO DI CENERI DI PRITE DI VIA BASTIETTE
AUTORIZZAZIONE AL RECUPERO DI RIFIUTI NON PERICOLOSI
IN PROCEDURA ORDINARIA
(EX ART. 208 DEL D.LGS. 152/2006)

Oggetto: Modalità di scavo – Sezioni esemplificative Lotti C-D

SCALA	Varie		CONSULENZA GEOTECNICA	-	
DATA	Luglio 2013		PROGETTO STRUTTURE	-	
COMMESSA	13508240361	RELAZIONE POS23	PREPARATO DA	GBE	APPROVATO DA ASC
TAVOLA	8	REVISIONE 0			

