



Legenda

DESTINAZIONI D'USO
VALORI LIMITE ASSOLUTI DI IMMISSIONE
(ai sensi del D.P.C.M. 14 novembre 1997)


	Leq [dB(A)]	
	diurno (ore 06.00 - 22.00)	notturno (ore 22.00 - 06.00)
Zona 1	50	40
Zona 2	55	45
Zona 3	60	50
Zona 4	65	55
Zona 5	70	60
Zona 6	70	70

INFRASTRUTTURE STRADALI
VALORI LIMITE ASSOLUTI DI IMMISSIONE
(ai sensi del D.P.R. 30 marzo 2004, n.142)

	Leq [dB(A)]	
	diurno (ore 06.00 - 22.00)	notturno (ore 22.00 - 06.00)
Fascia A	70	60
Fascia B	65	55
Ricettori sensibili (scuole, ospedali...) in fascia di pertinenza	50	40

ALTRI SIMBOLI

- Confini comunali
- Limiti centro abitato

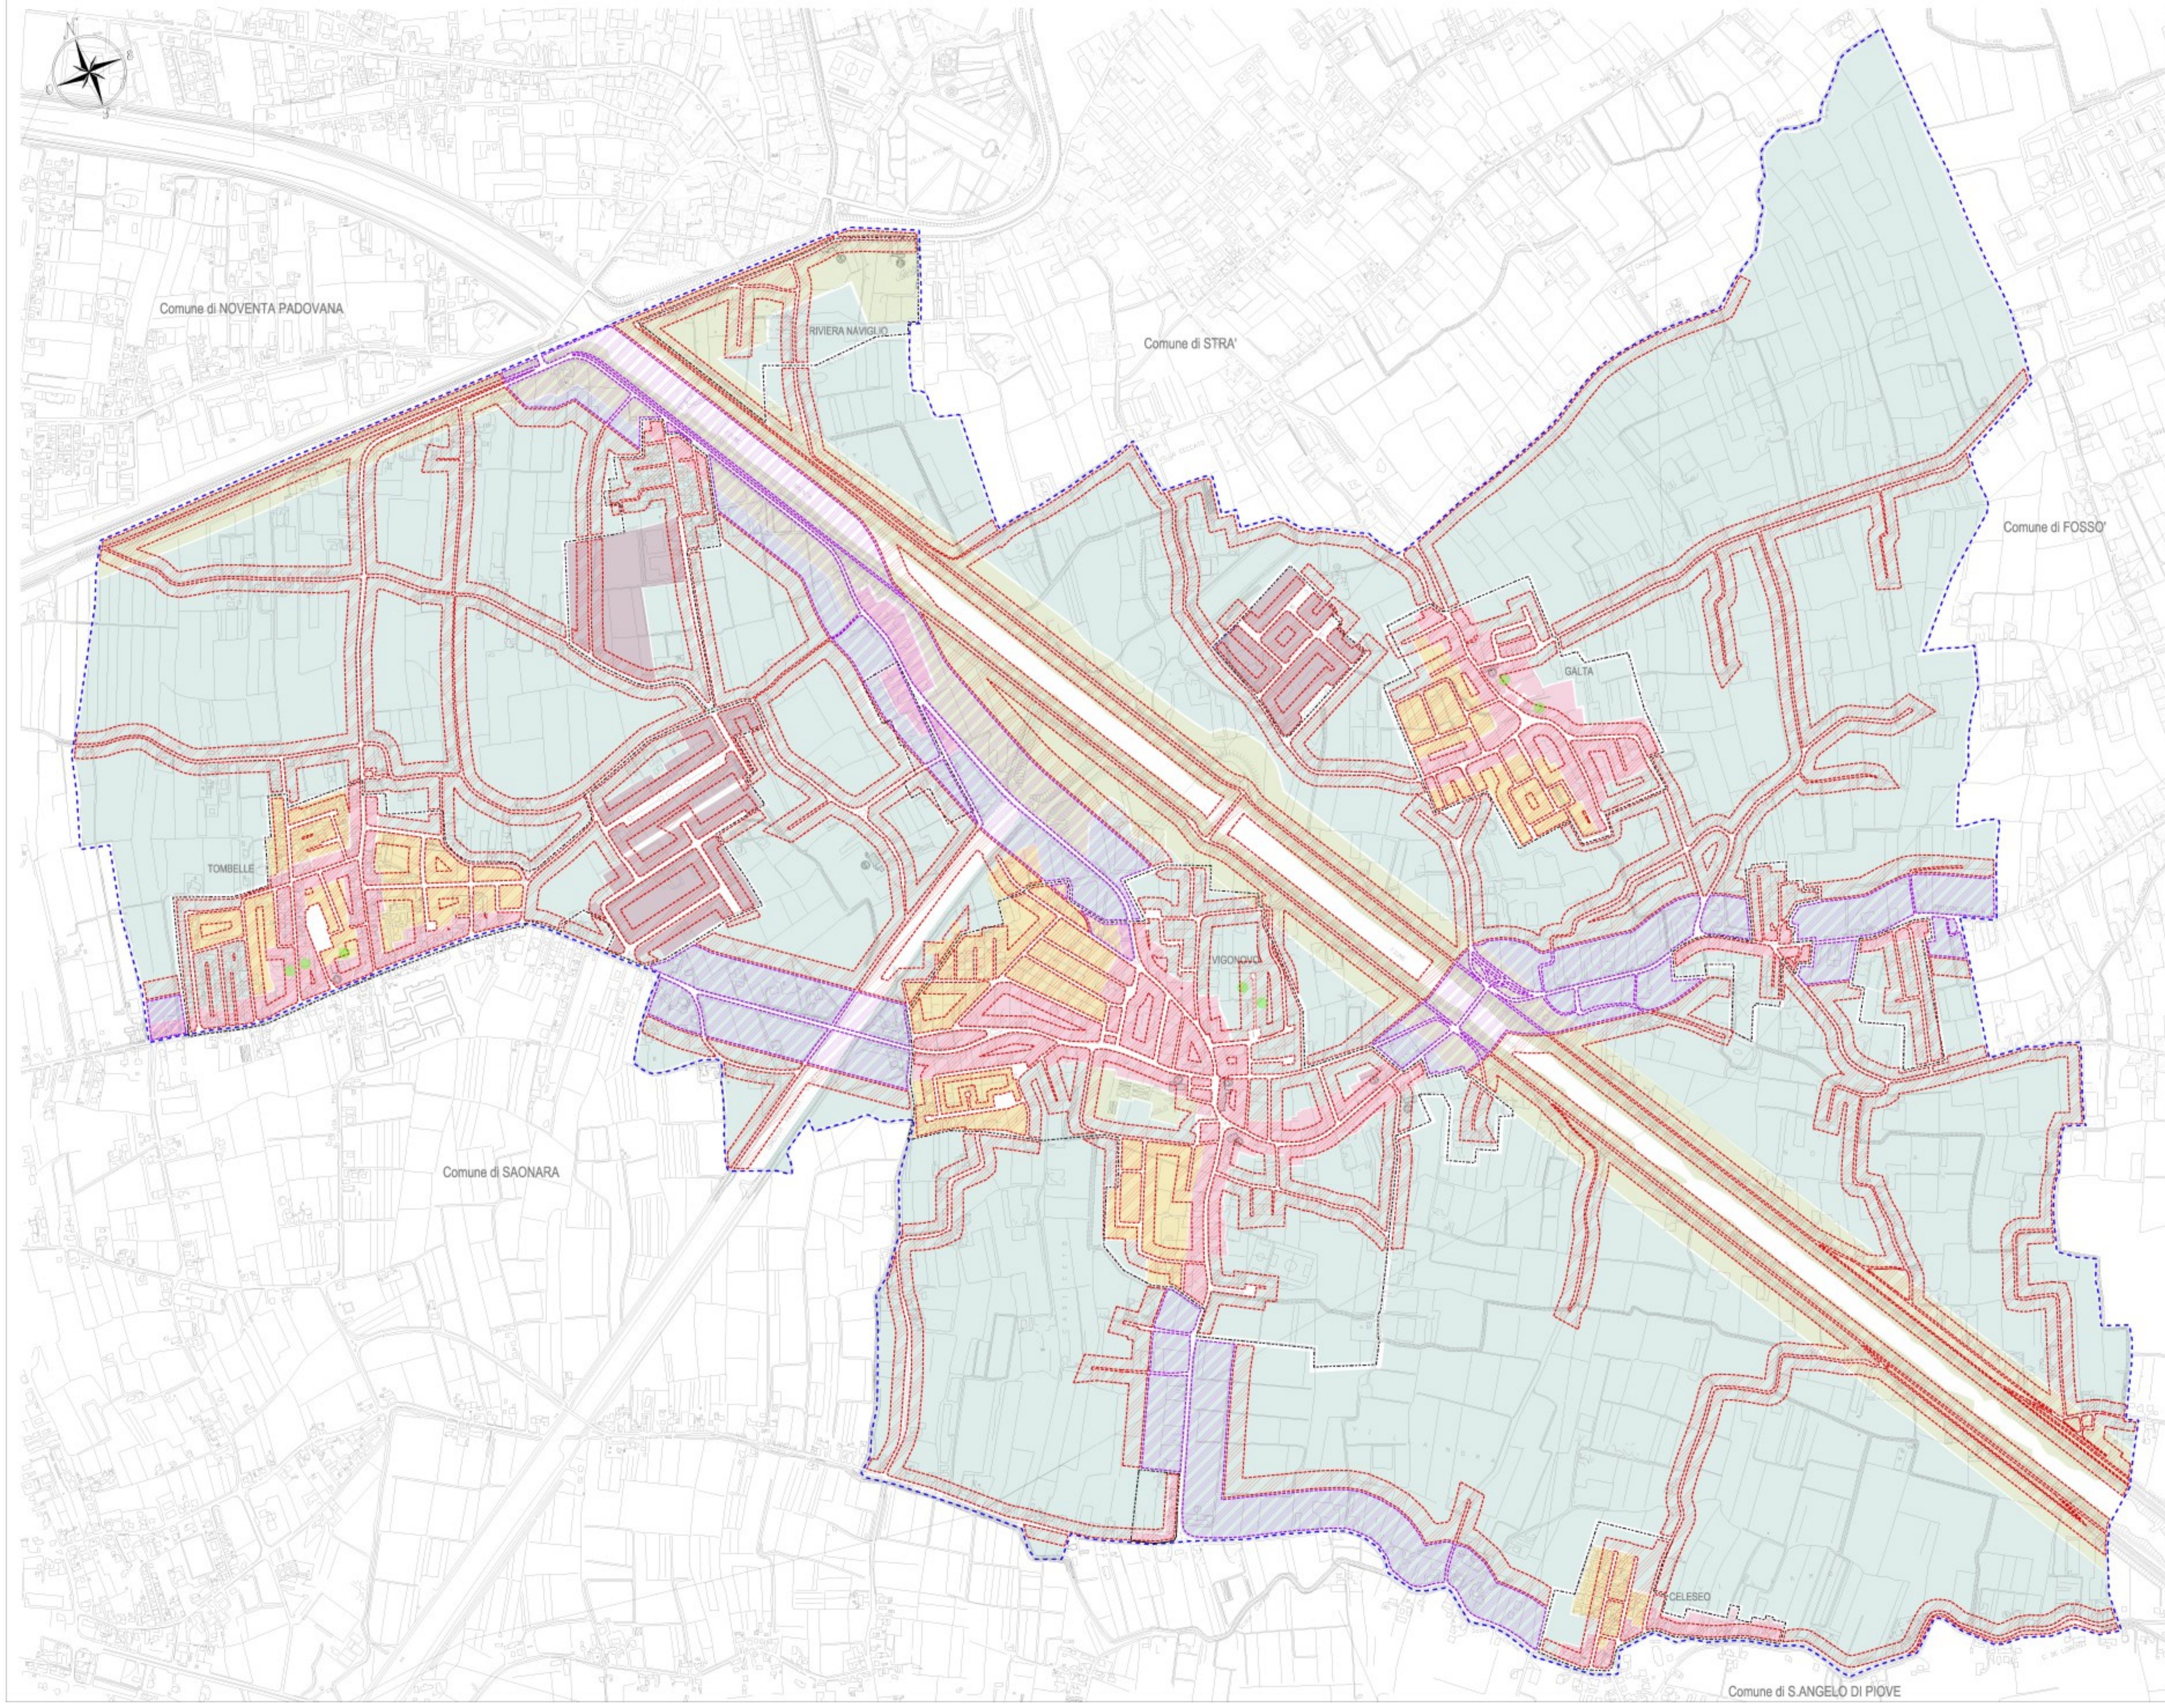

Regione del VENETO Provincia di VENEZIA

COMUNE di VIGONOVO



PIANO DI CLASSIFICAZIONE ACUSTICA DEL TERRITORIO COMUNALE

Studio di progettazione

prof. ing. Marco Pasetto
Via Curtatone e Montanari n° 3
35141 PADOVA
Tel./Fax 049 871.1835
e-mail: studiopasetto@tin.it

01-1

Scala: 1:5000

Nome File: Vigonovo_01st14.dwg

Data (Rev. 1): Novembre 2006

Il PROGETTISTA:
prof. ing. Marco Pasetto

Collaborazione:
Ing. A. Manzanaro